



"EDIFICIO PORTUGAL"

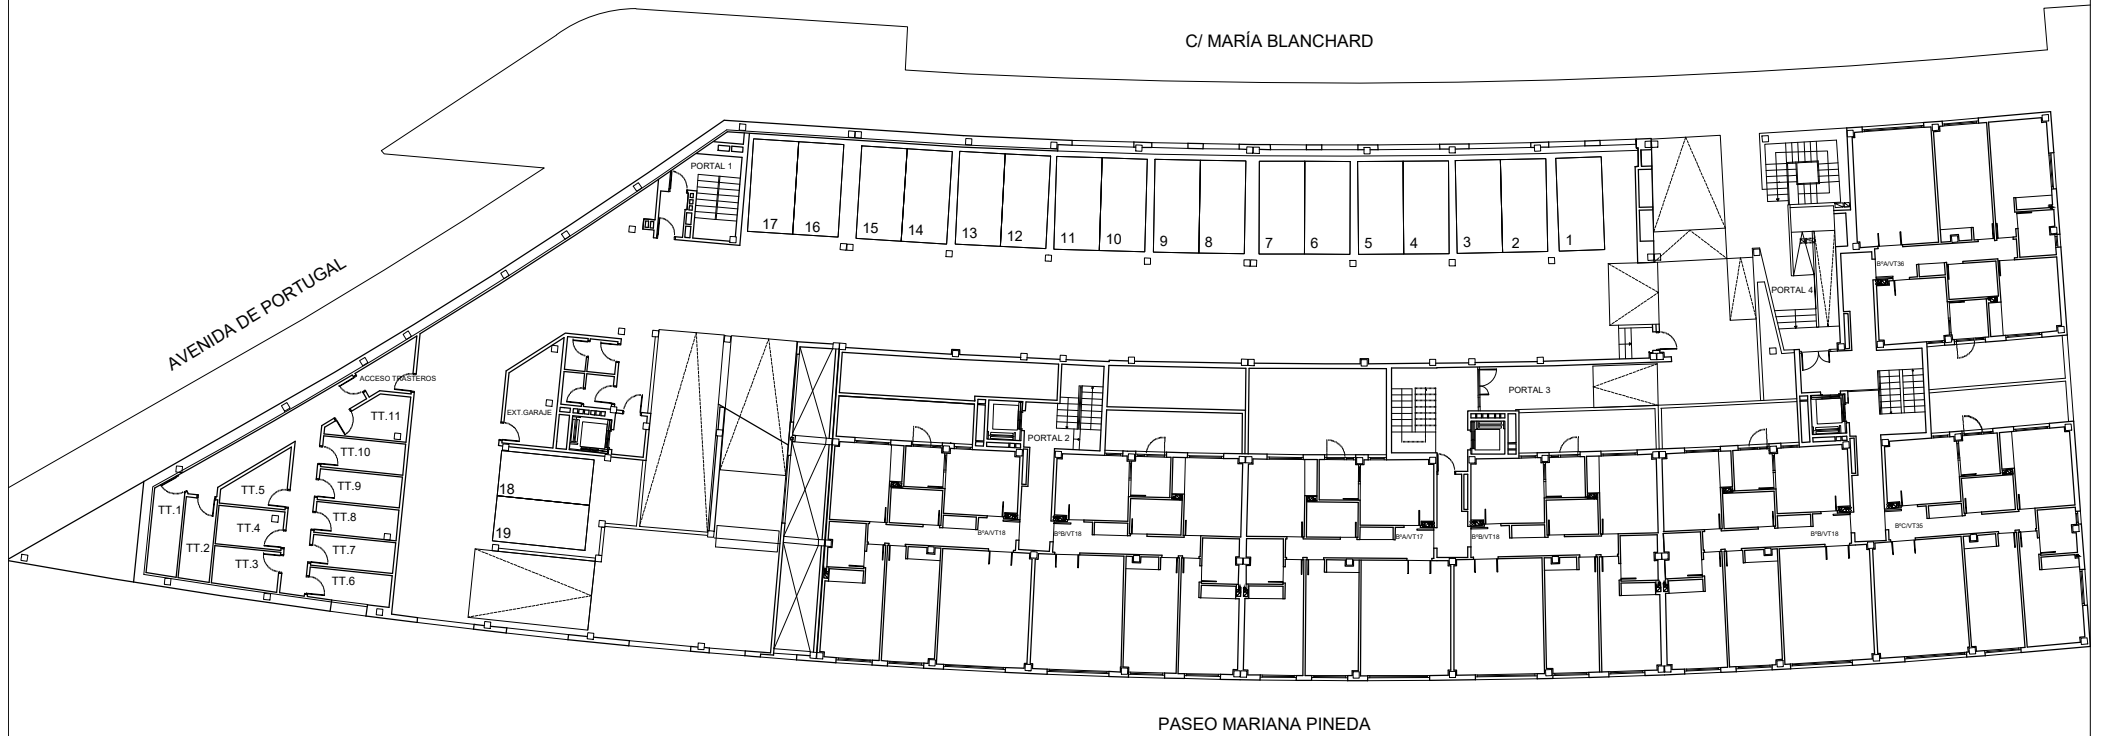

PLANTA NIVEL SEMISÓTANO

C/ FEDERICA MONTSENY

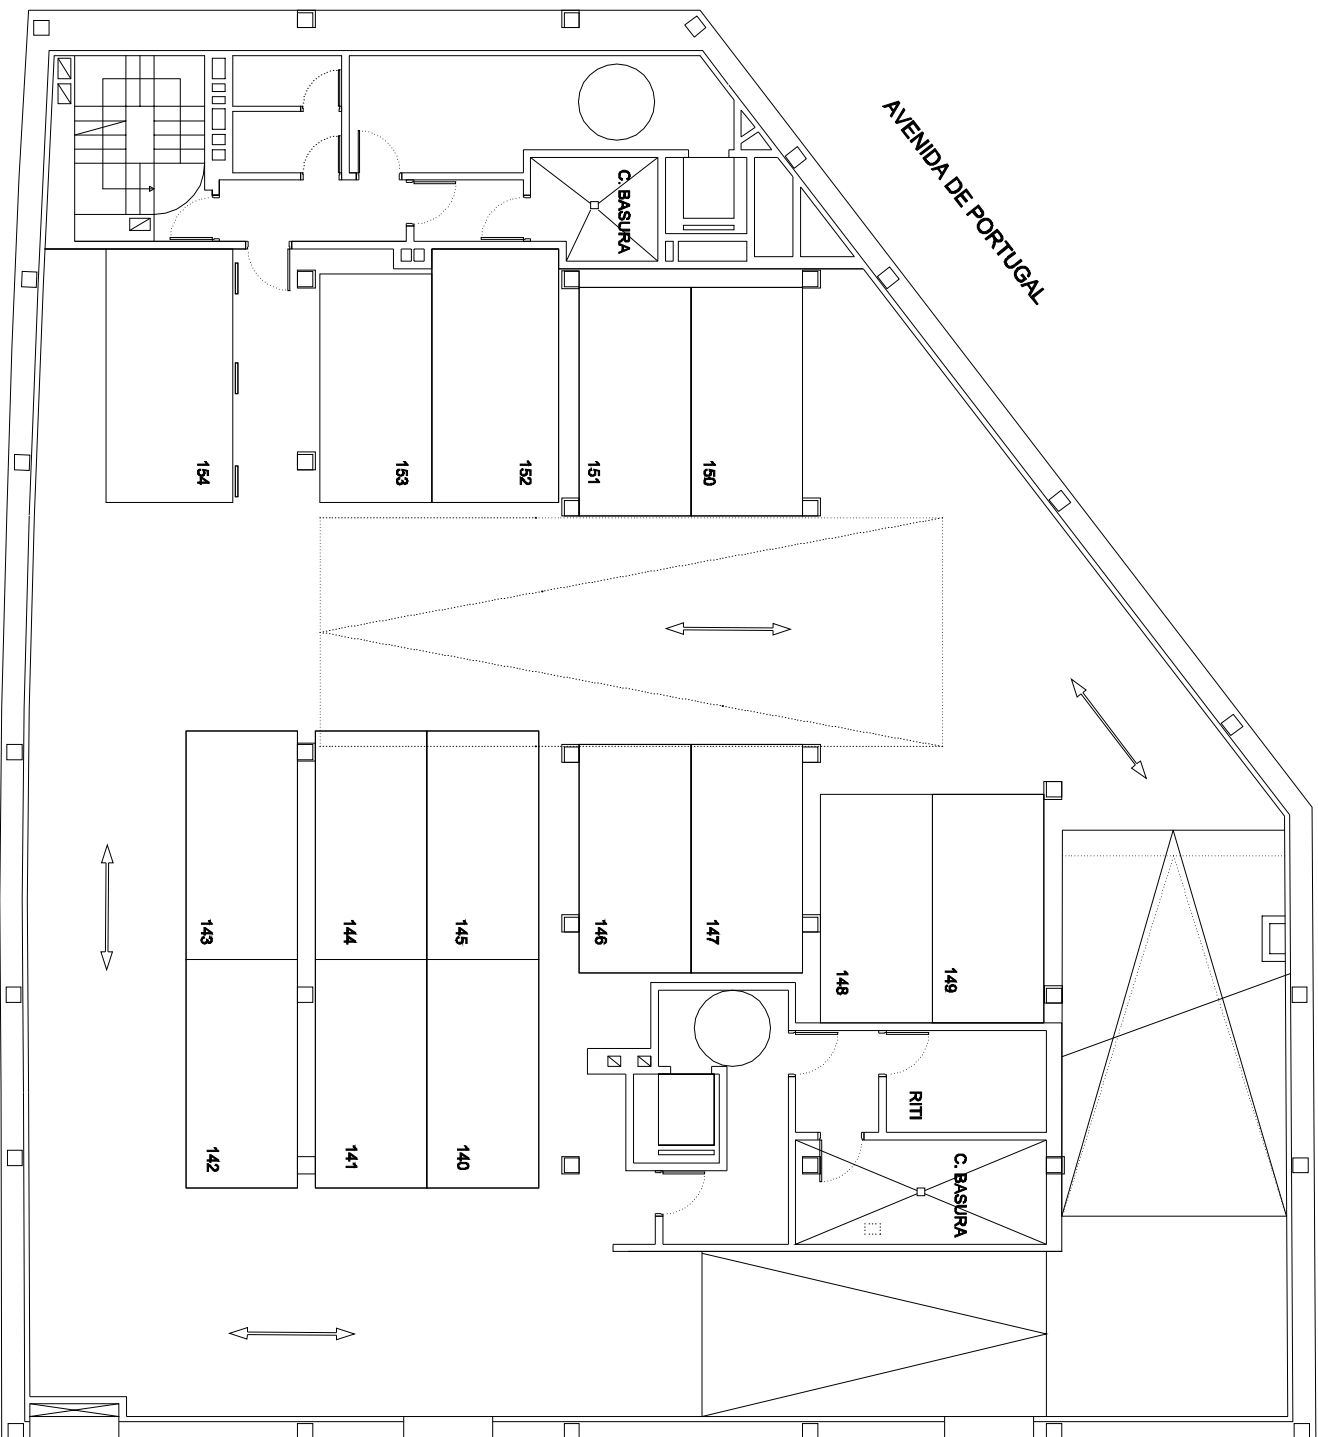

"EDIFICIO
PORTUGAL"

PARCELA 14
GARAJE Y TRASTERO

PLANTA NIVEL SÓTANO 1


FERROCARRIL

Grupo Inmobiliario

C/ MARÍA BLANCHARD

E:1/150

C/ FEDERICA MONTSENY

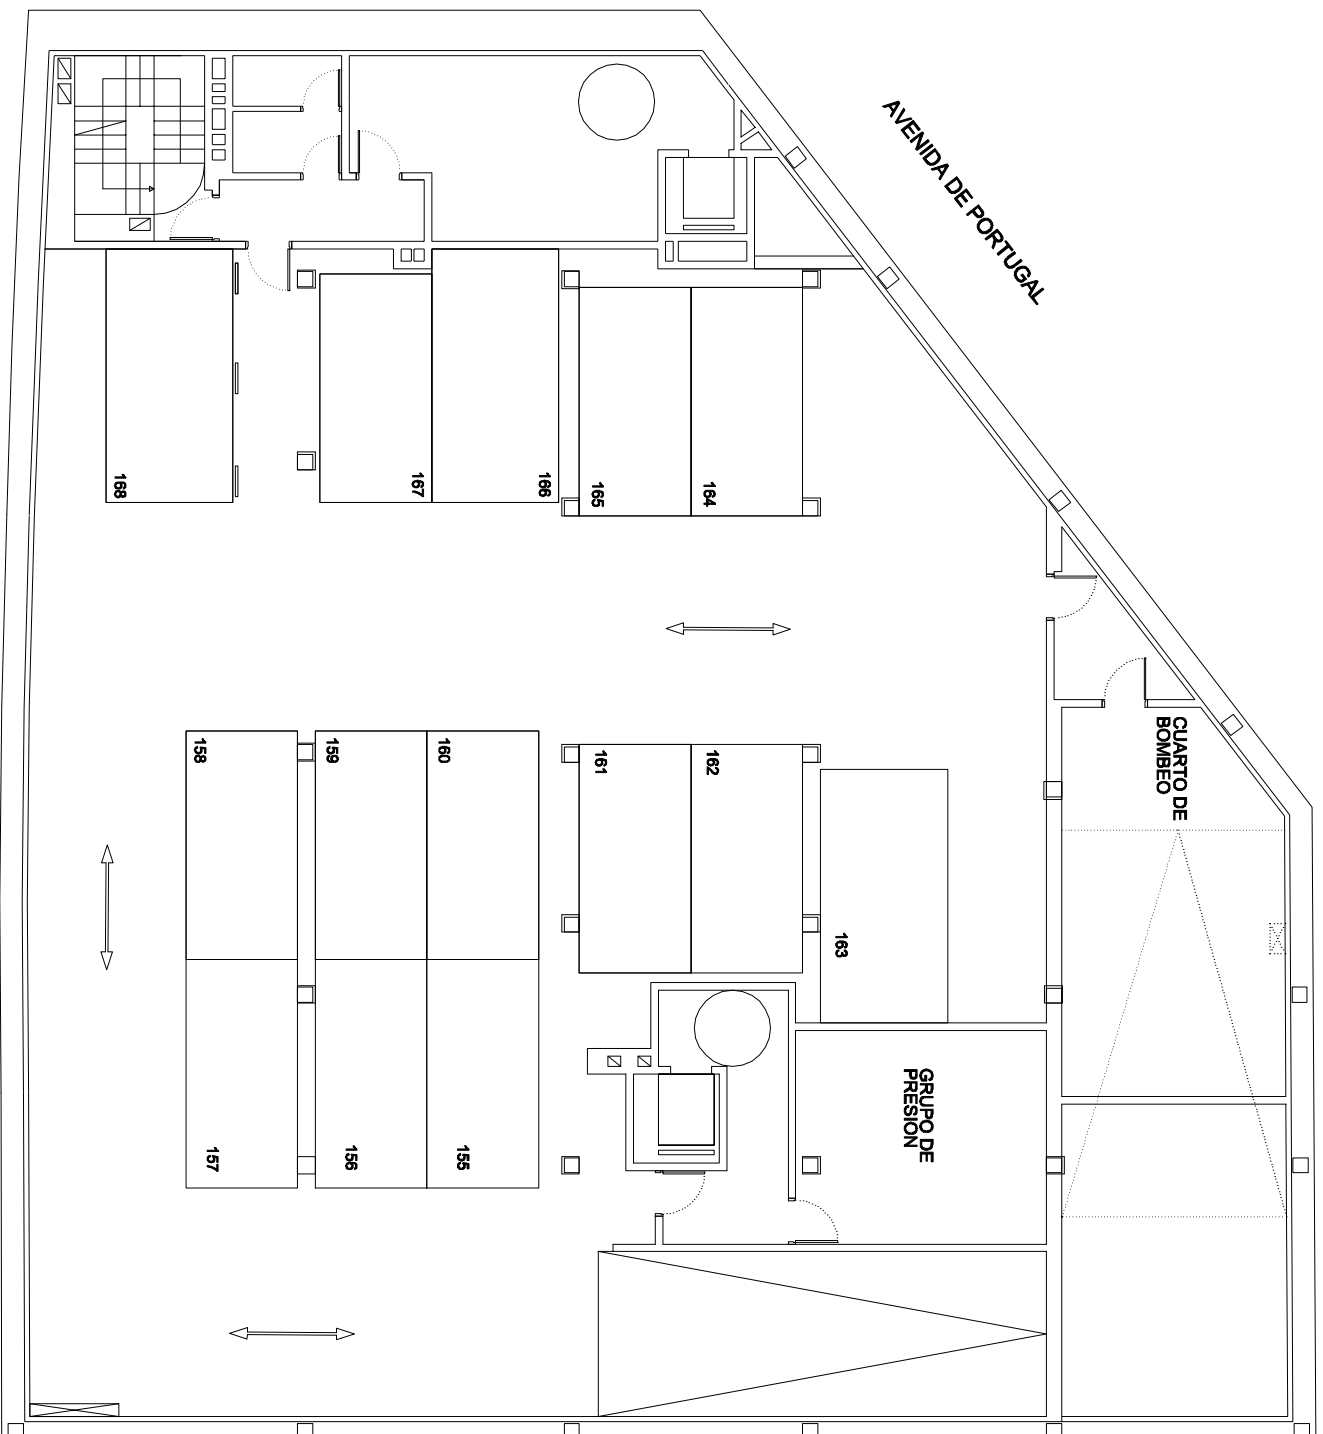

"EDIFICIO PORTUGAL"

PARCELA 14
GARAJE Y TRASTERO

PLANTA NIVEL SÓTANO 2


FERROCARRIL

Grupo Inmobiliario

C/ MARÍA BLANCHARD

E:1/150

C/ FEDERICA MONTSENY

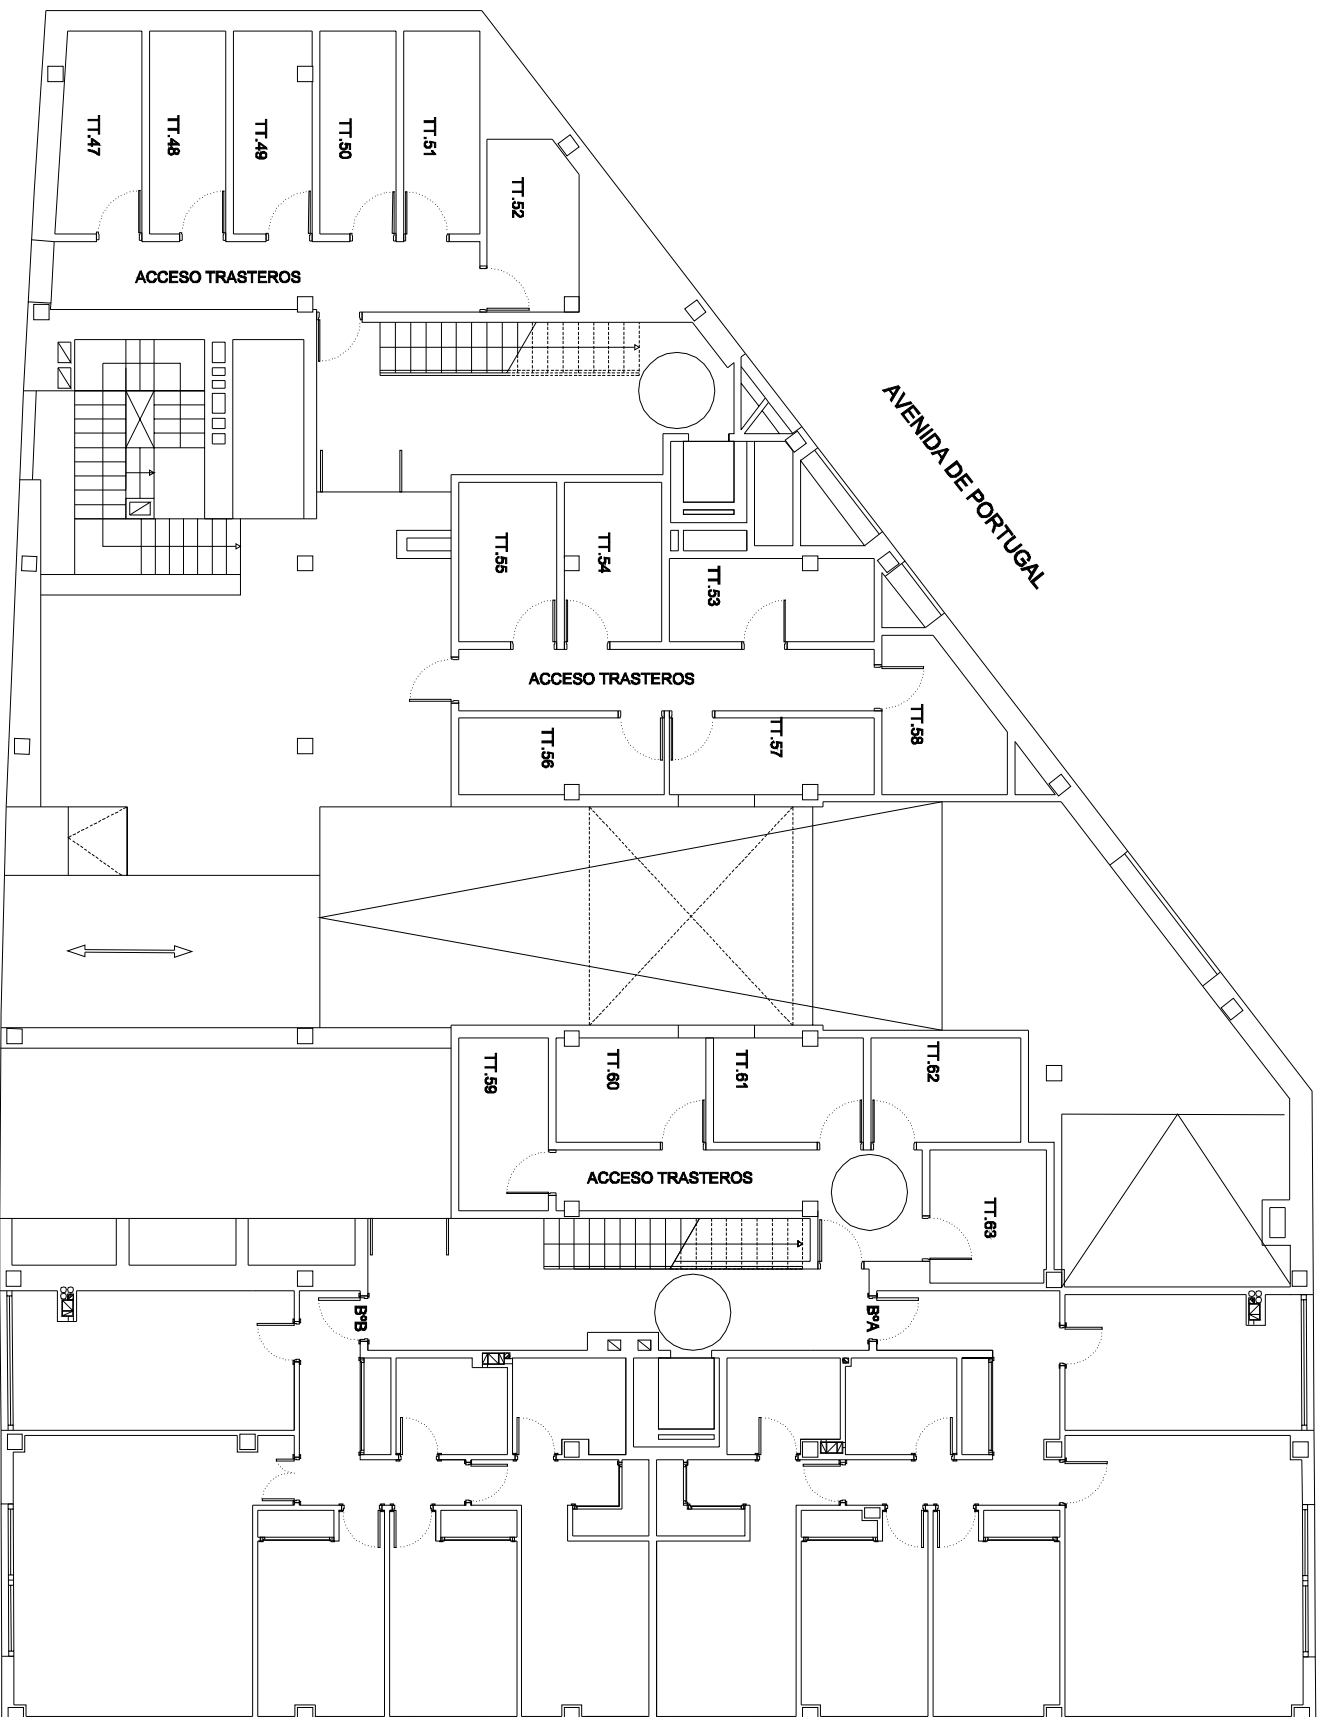

"EDIFICIO PORTUGAL"

PARCELA 14
GARAJE Y TRASTERO

PLANTA NIVEL SEMISÓTANO

FERROCARRIL

Grupo Inmobiliario

C/ MARÍA BLANCHARD

E:1/150


"EDIFICIO PORTUGAL"

PARCELA 19
GARAJE Y TRASTERO

C/ MARIA BLANCHARD

AVENIDA DE PORTUGAL

PASEO MARIANA PINEDA

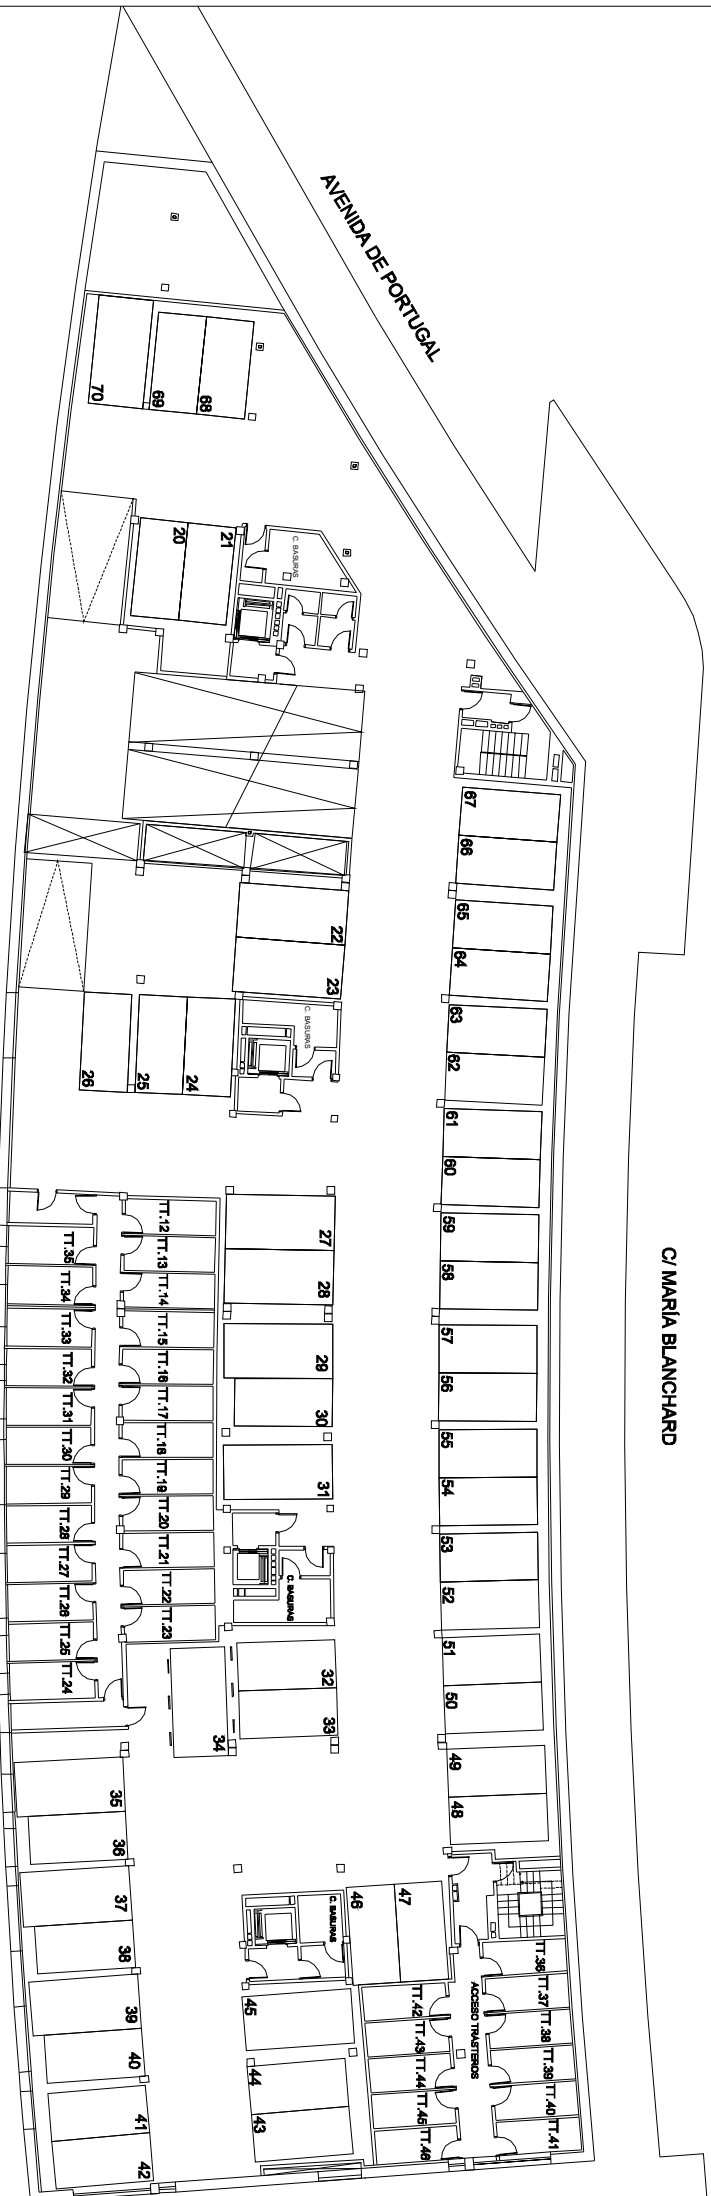

PLANTA NIVEL SÓTANO 1

FERROCARRIL


Grupo Inmobiliario

E:1/350

"EDIFICIO PORTUGAL"

PARCELA 19
GARAJE Y TRASTERO

C/MARÍA BLANCHARD

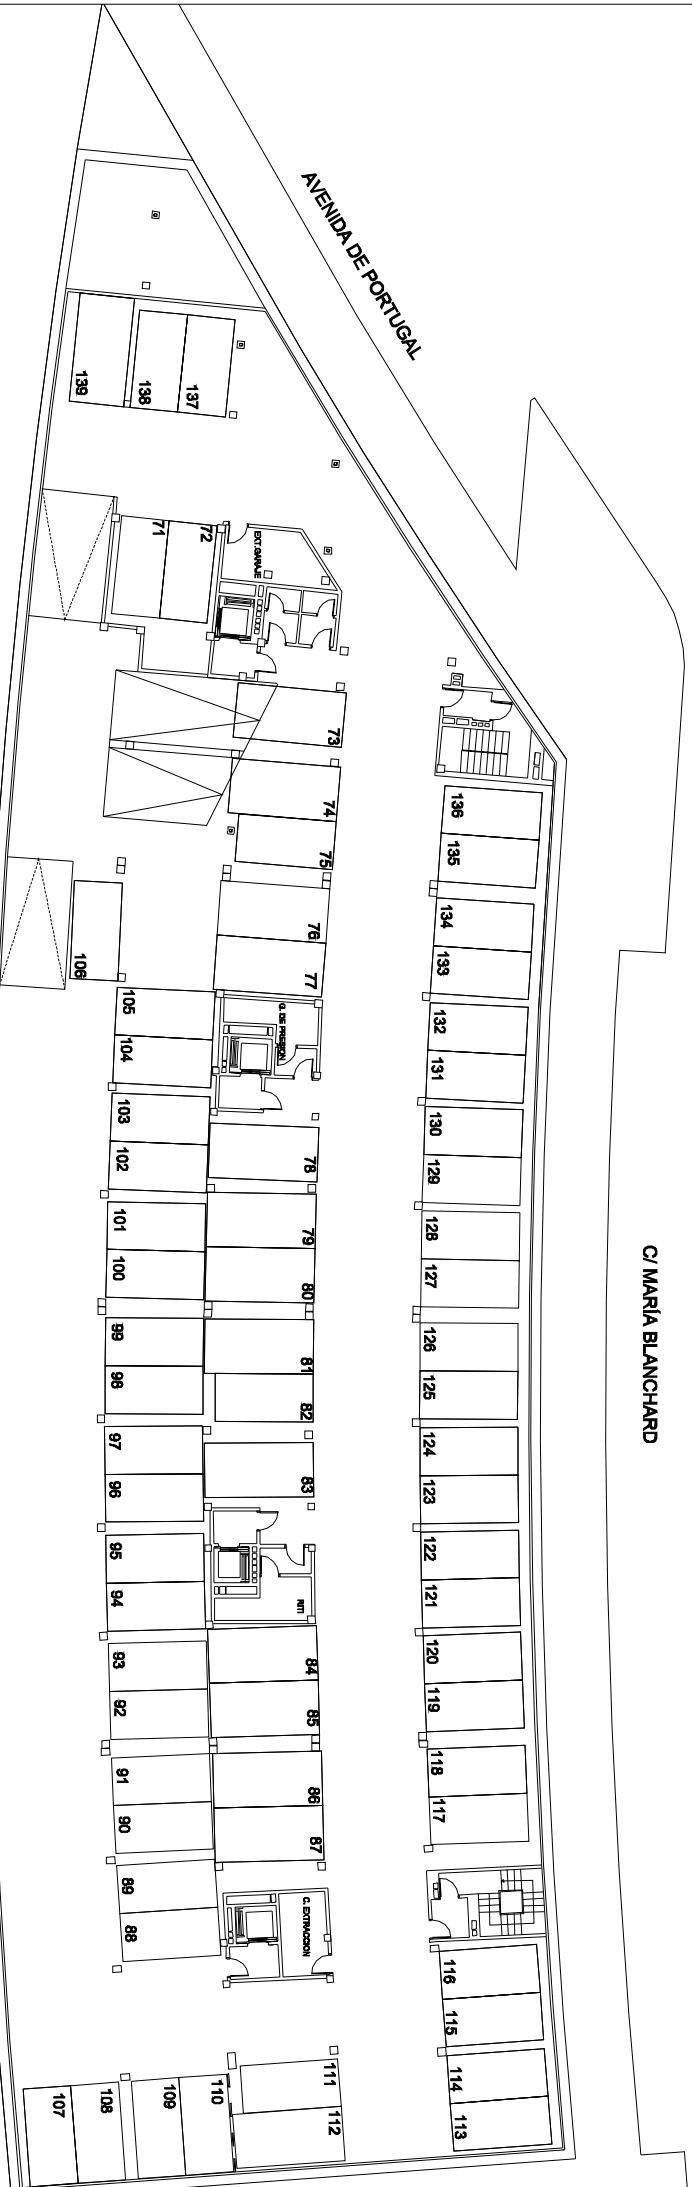

PASEO MARIANA PINEDA

PLANTA NIVEL SÓTANO 2

FERROCARRIL

Grupo Inmobiliario

E:1/350