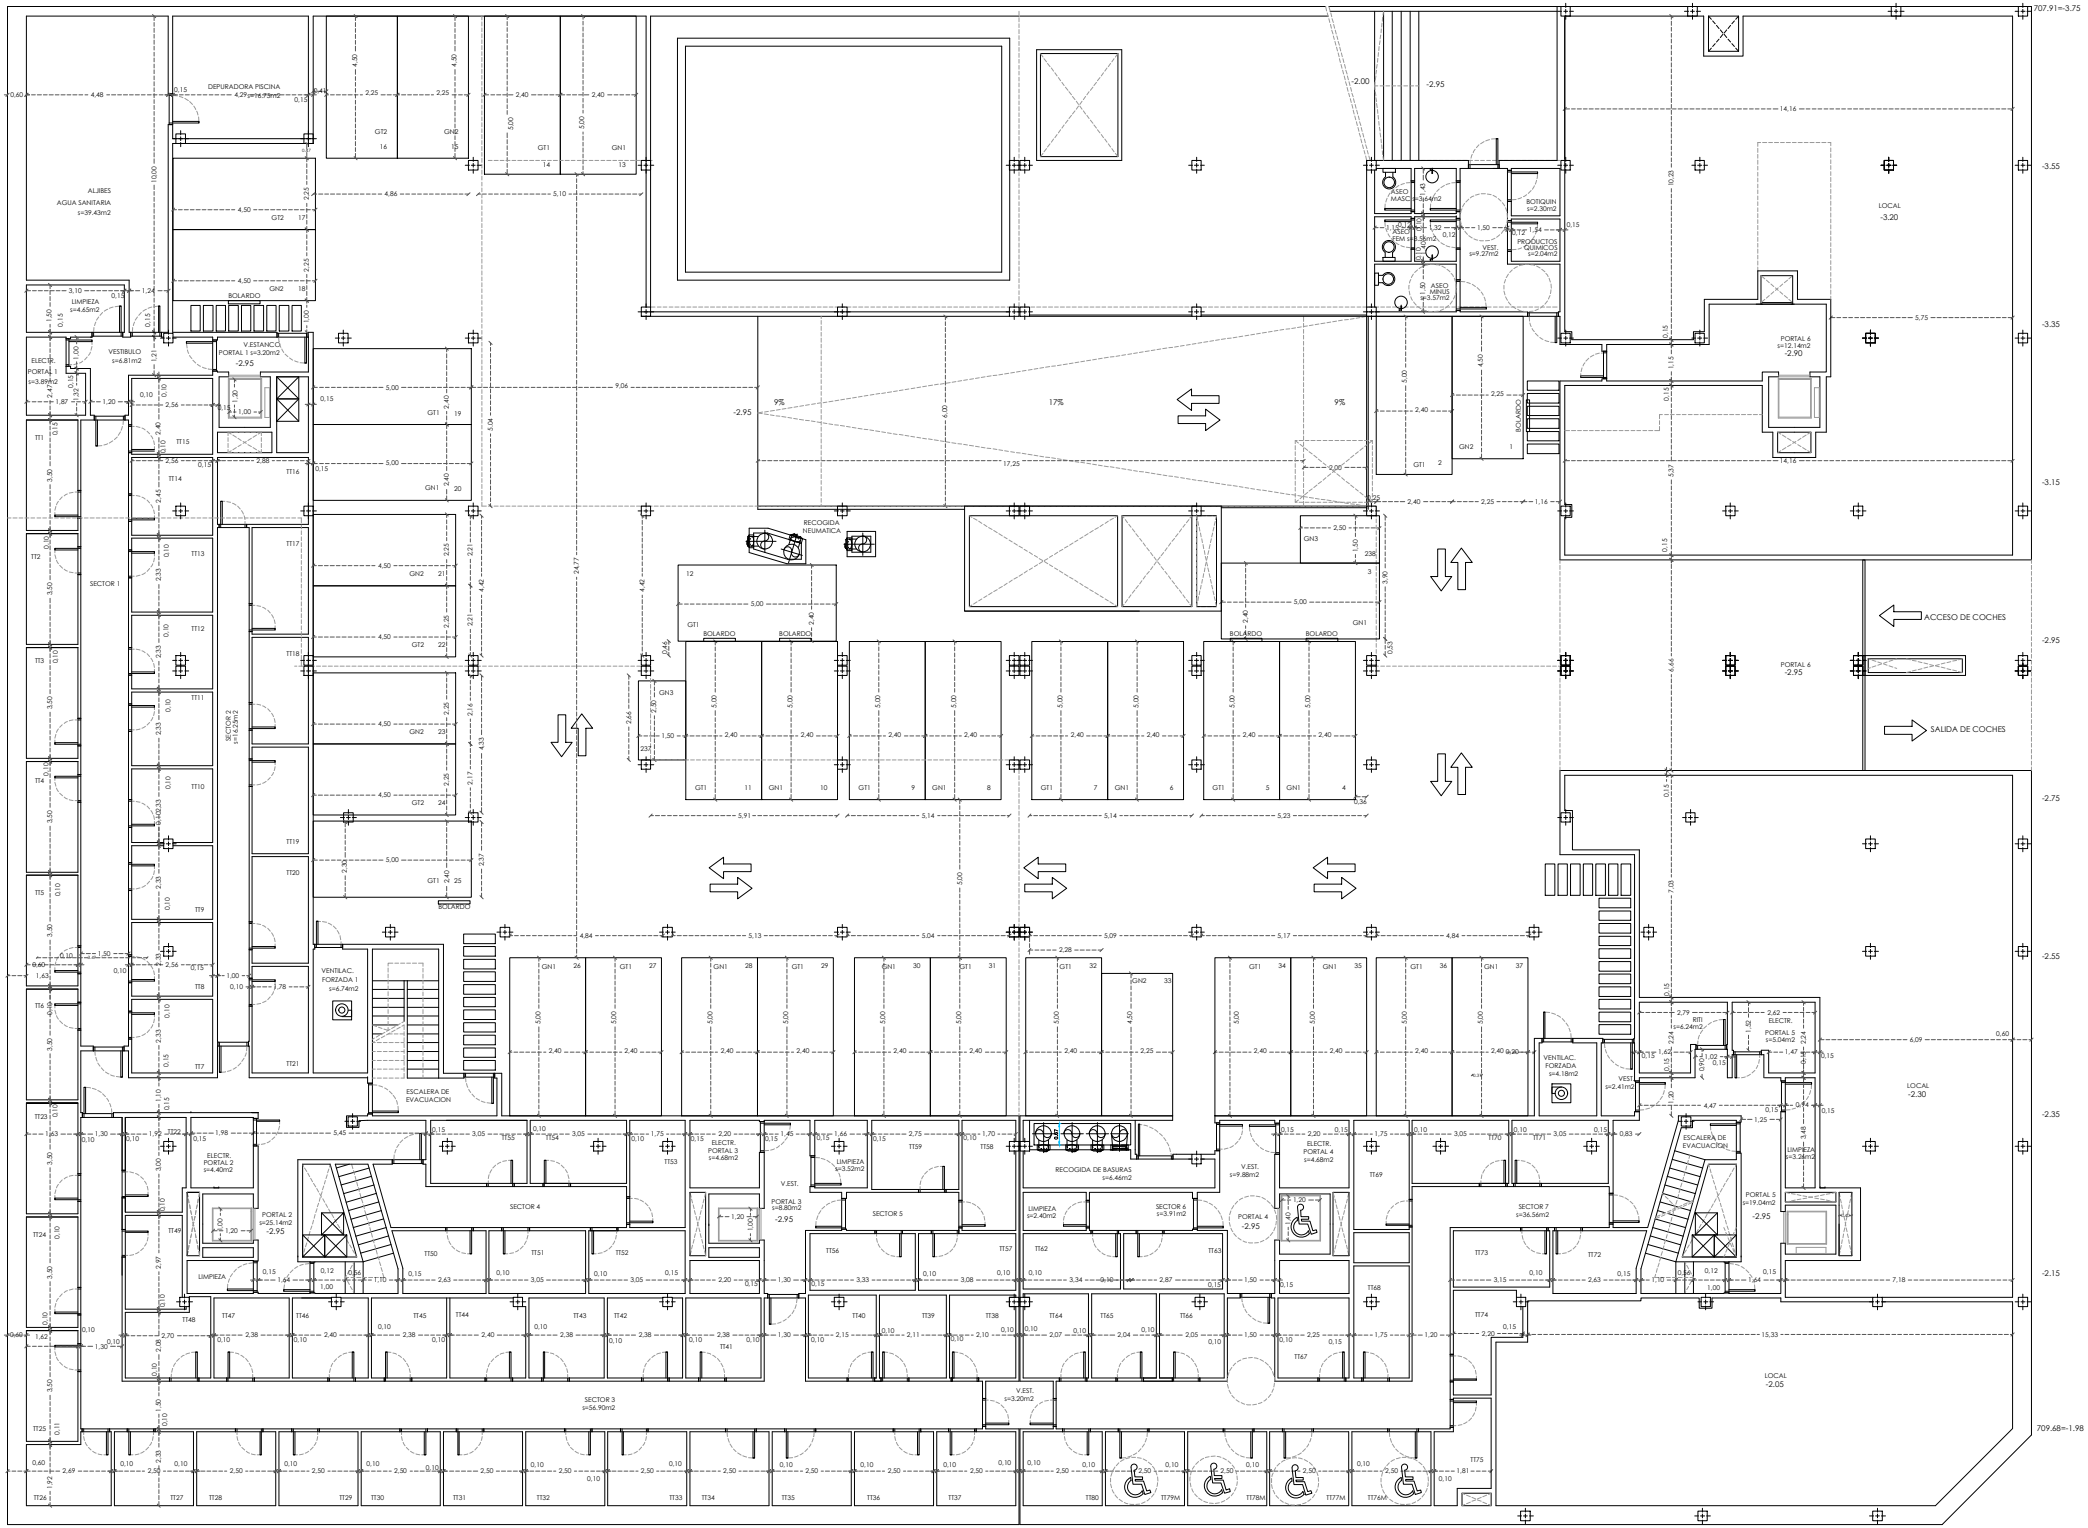
DEPURADORA PISCINA
ALJIBES
AGUA SANITARIA
s=39.43m2
LIMPIEZA
s=4.65m2
BOLARDO
VESTIBULO
s=6.81m2
V.ESTANC.C.
PORTAL 1 s=3.20m2
-2.95
ELECTR.
PORTAL 1
s=3.89m2
SECTOR 1
SECTOR 2
s=16.23m2
VENTILAC.
FORZADA 1
s=6.74m2
ESCALERA DE
EVACUACION
RECOGIDA
NEUMATICA
ASEO
MASC.
s=3.64m2
ASEO
FEM.
s=3.38m2
ASEO
MINUS
s=3.57m2
BOTIQUIN
s=2.30m2
VEST.
s=9.27m2
PRODUCTOS
QUIMICOS
s=2.04m2
LOCAL
-3.20
PORTAL 6
s=12.14m2
-2.90
PORTAL 6
-2.95
ACCESO DE COCHES
SALIDA DE COCHES
VENTILAC.
FORZADA
s=4.18m2
VEST.
s=2.41m2
RITI
s=6.24m2
ELECTR.
PORTAL 5
s=5.04m2
LOCAL
-2.30
ELECTR.
PORTAL 2
s=4.40m2
PORTAL 2
s=25.14m2
-2.95
LIMPIEZA
SECTOR 4
ELECTR.
PORTAL 3
s=4.68m2
V.EST.
PORTAL 3
s=8.80m2
-2.95
LIMPIEZA
s=3.52m2
SECTOR 5
RECOGIDA DE BASURAS
s=6.46m2
LIMPIEZA
s=2.40m2
SECTOR 6
s=3.91m2
V.EST.
s=9.88m2
ELECTR.
PORTAL 4
s=4.68m2
PORTAL 4
-2.95
SECTOR 7
s=36.56m2
ESCALERA DE
EVACUACION
PORTAL 5
s=19.04m2
-2.95
LIMPIEZA
s=3.26m2
SECTOR 3
s=56.90m2
V.EST.
s=3.20m2
LOCAL
-2.05
707.91=-3.75
709.68=-1.98

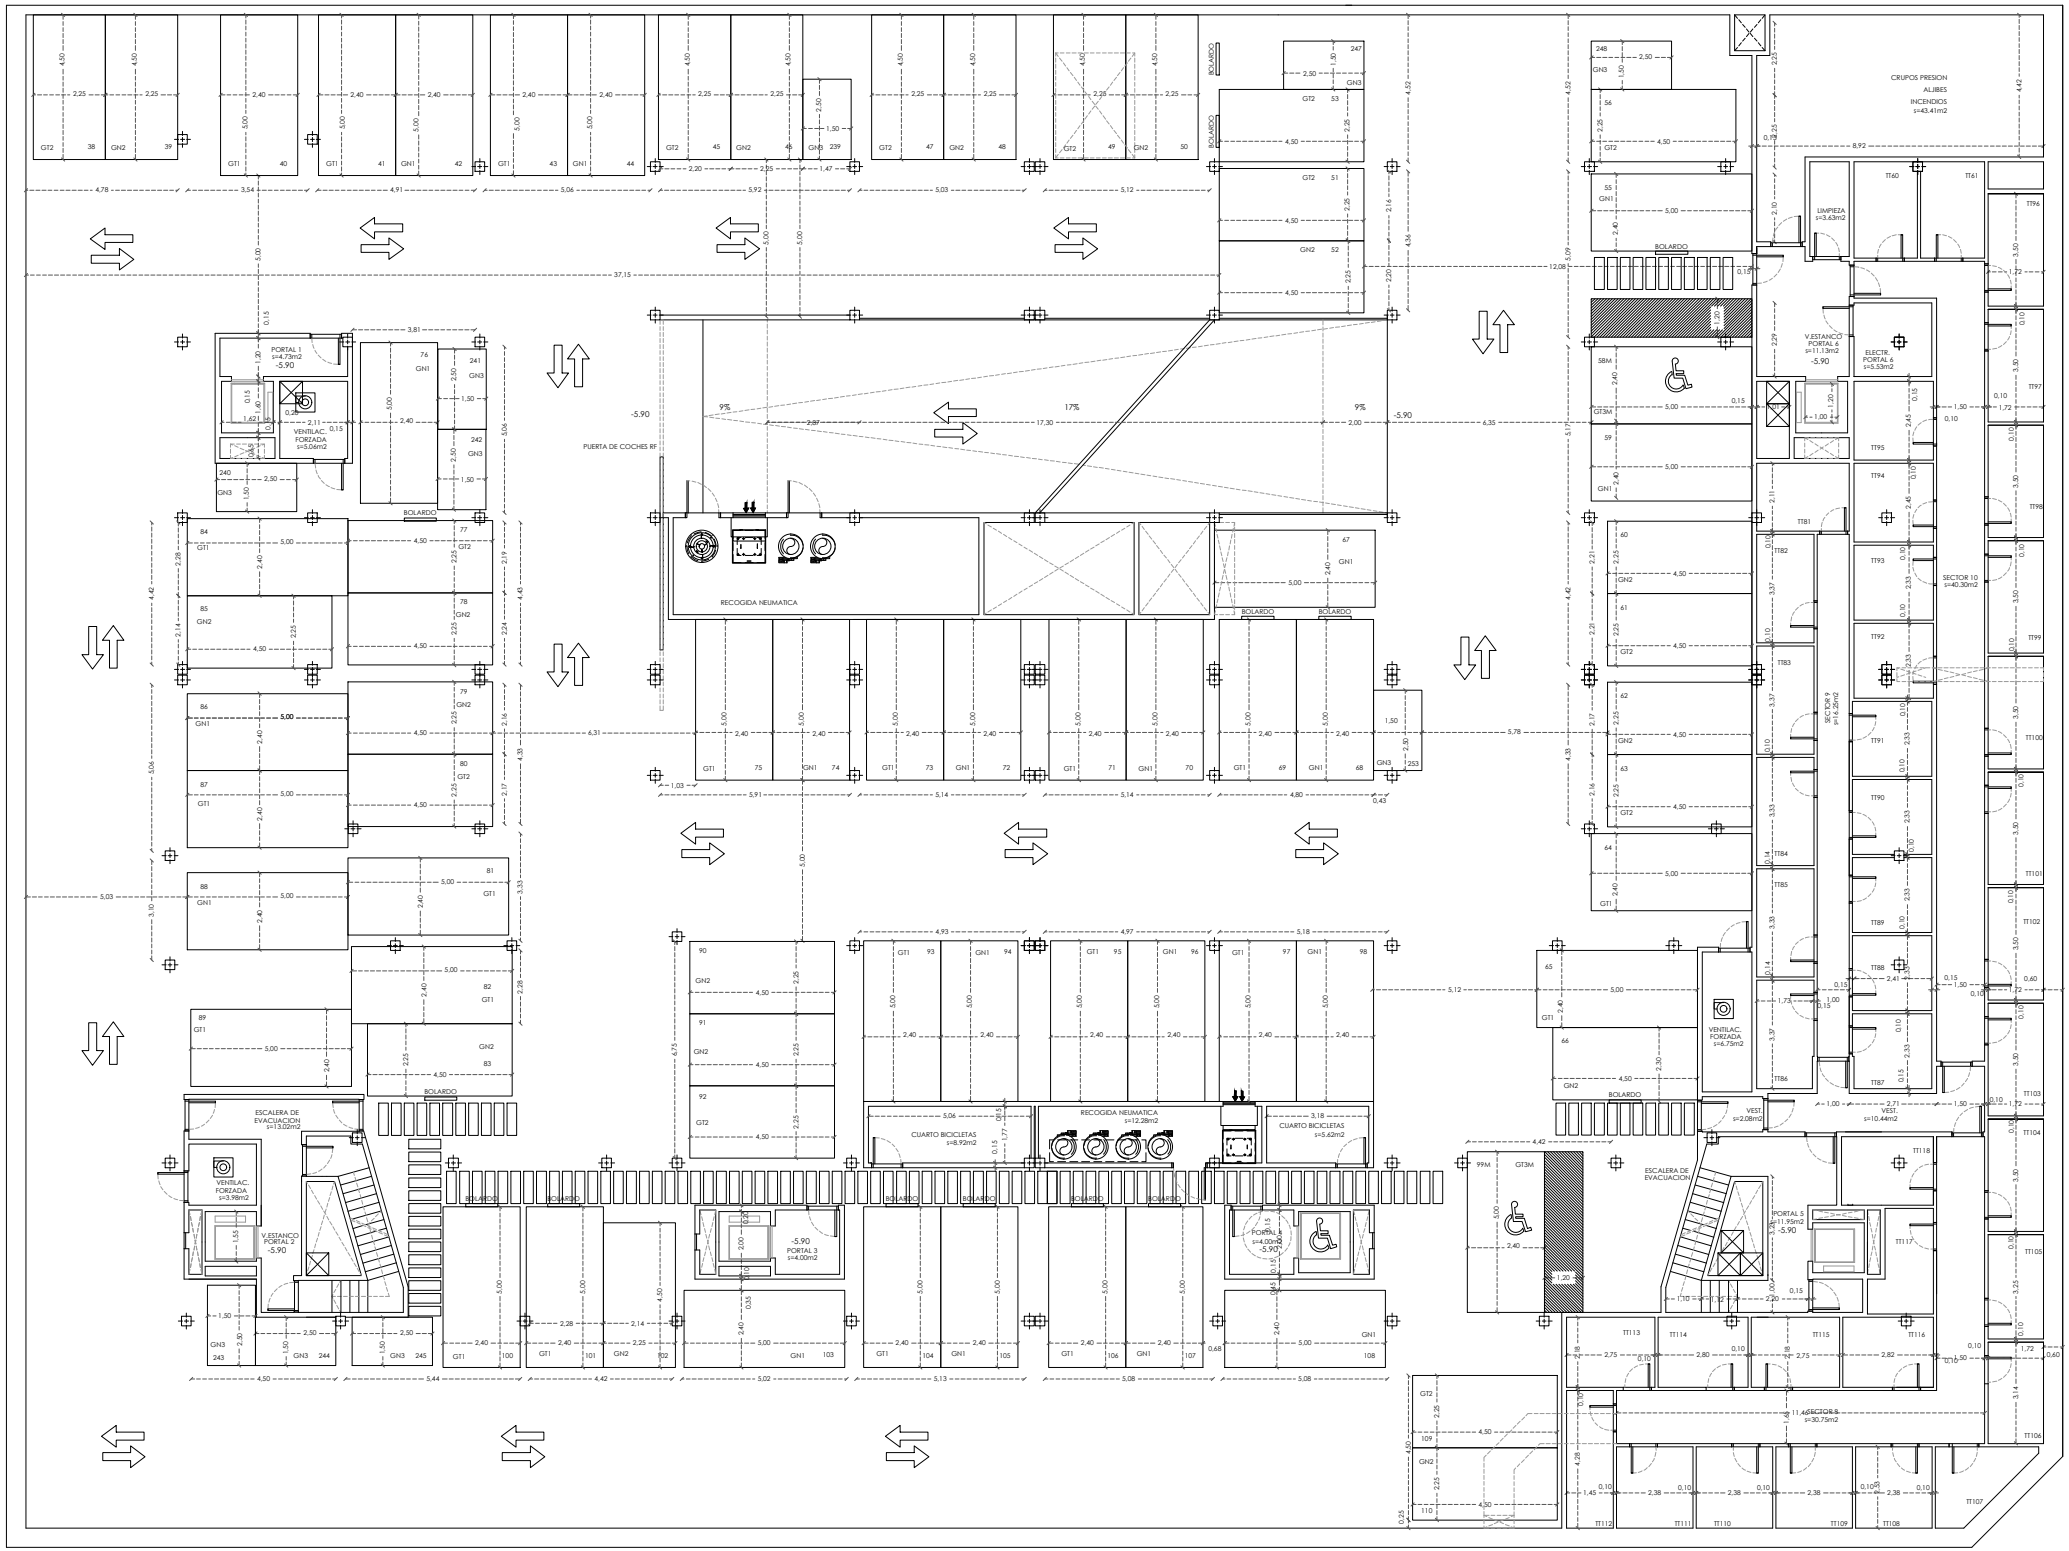
PORTAL 1
s=4.73m2
-5.90
VENTILAC. FORZADA
s=5.06m2
BOLARDO
PUERTA DE COCHES RF
RECOGIDA NEUMATICA
CUARTO BICICLETAS
s=8.92m2
CUARTO BICICLETAS
s=5.62m2
ESCALERA DE EVACUACION
s=13.02m2
VENTILAC. FORZADA
s=3.98m2
V.ESTANCO PORTAL 2
-5.90
PORTAL 3
s=4.00m2
PORTAL 4
s=4.00m2
CRUPOS PRESION
ALJIBES
INCENDIOS
s=43.41m2
LIMPIEZA
s=3.63m2
V.ESTANCO PORTAL 6
s=11.13m2
ELECTR. PORTAL 6
s=5.53m2
SECTOR 10
s=40.30m2
SECTOR 9
s=40.30m2
VENTILAC. FORZADA
s=6.75m2
VEST.
s=2.08m2
VEST.
s=10.44m2
PORTAL 5
s=11.95m2
-5.90
SECTOR 8
s=30.75m2

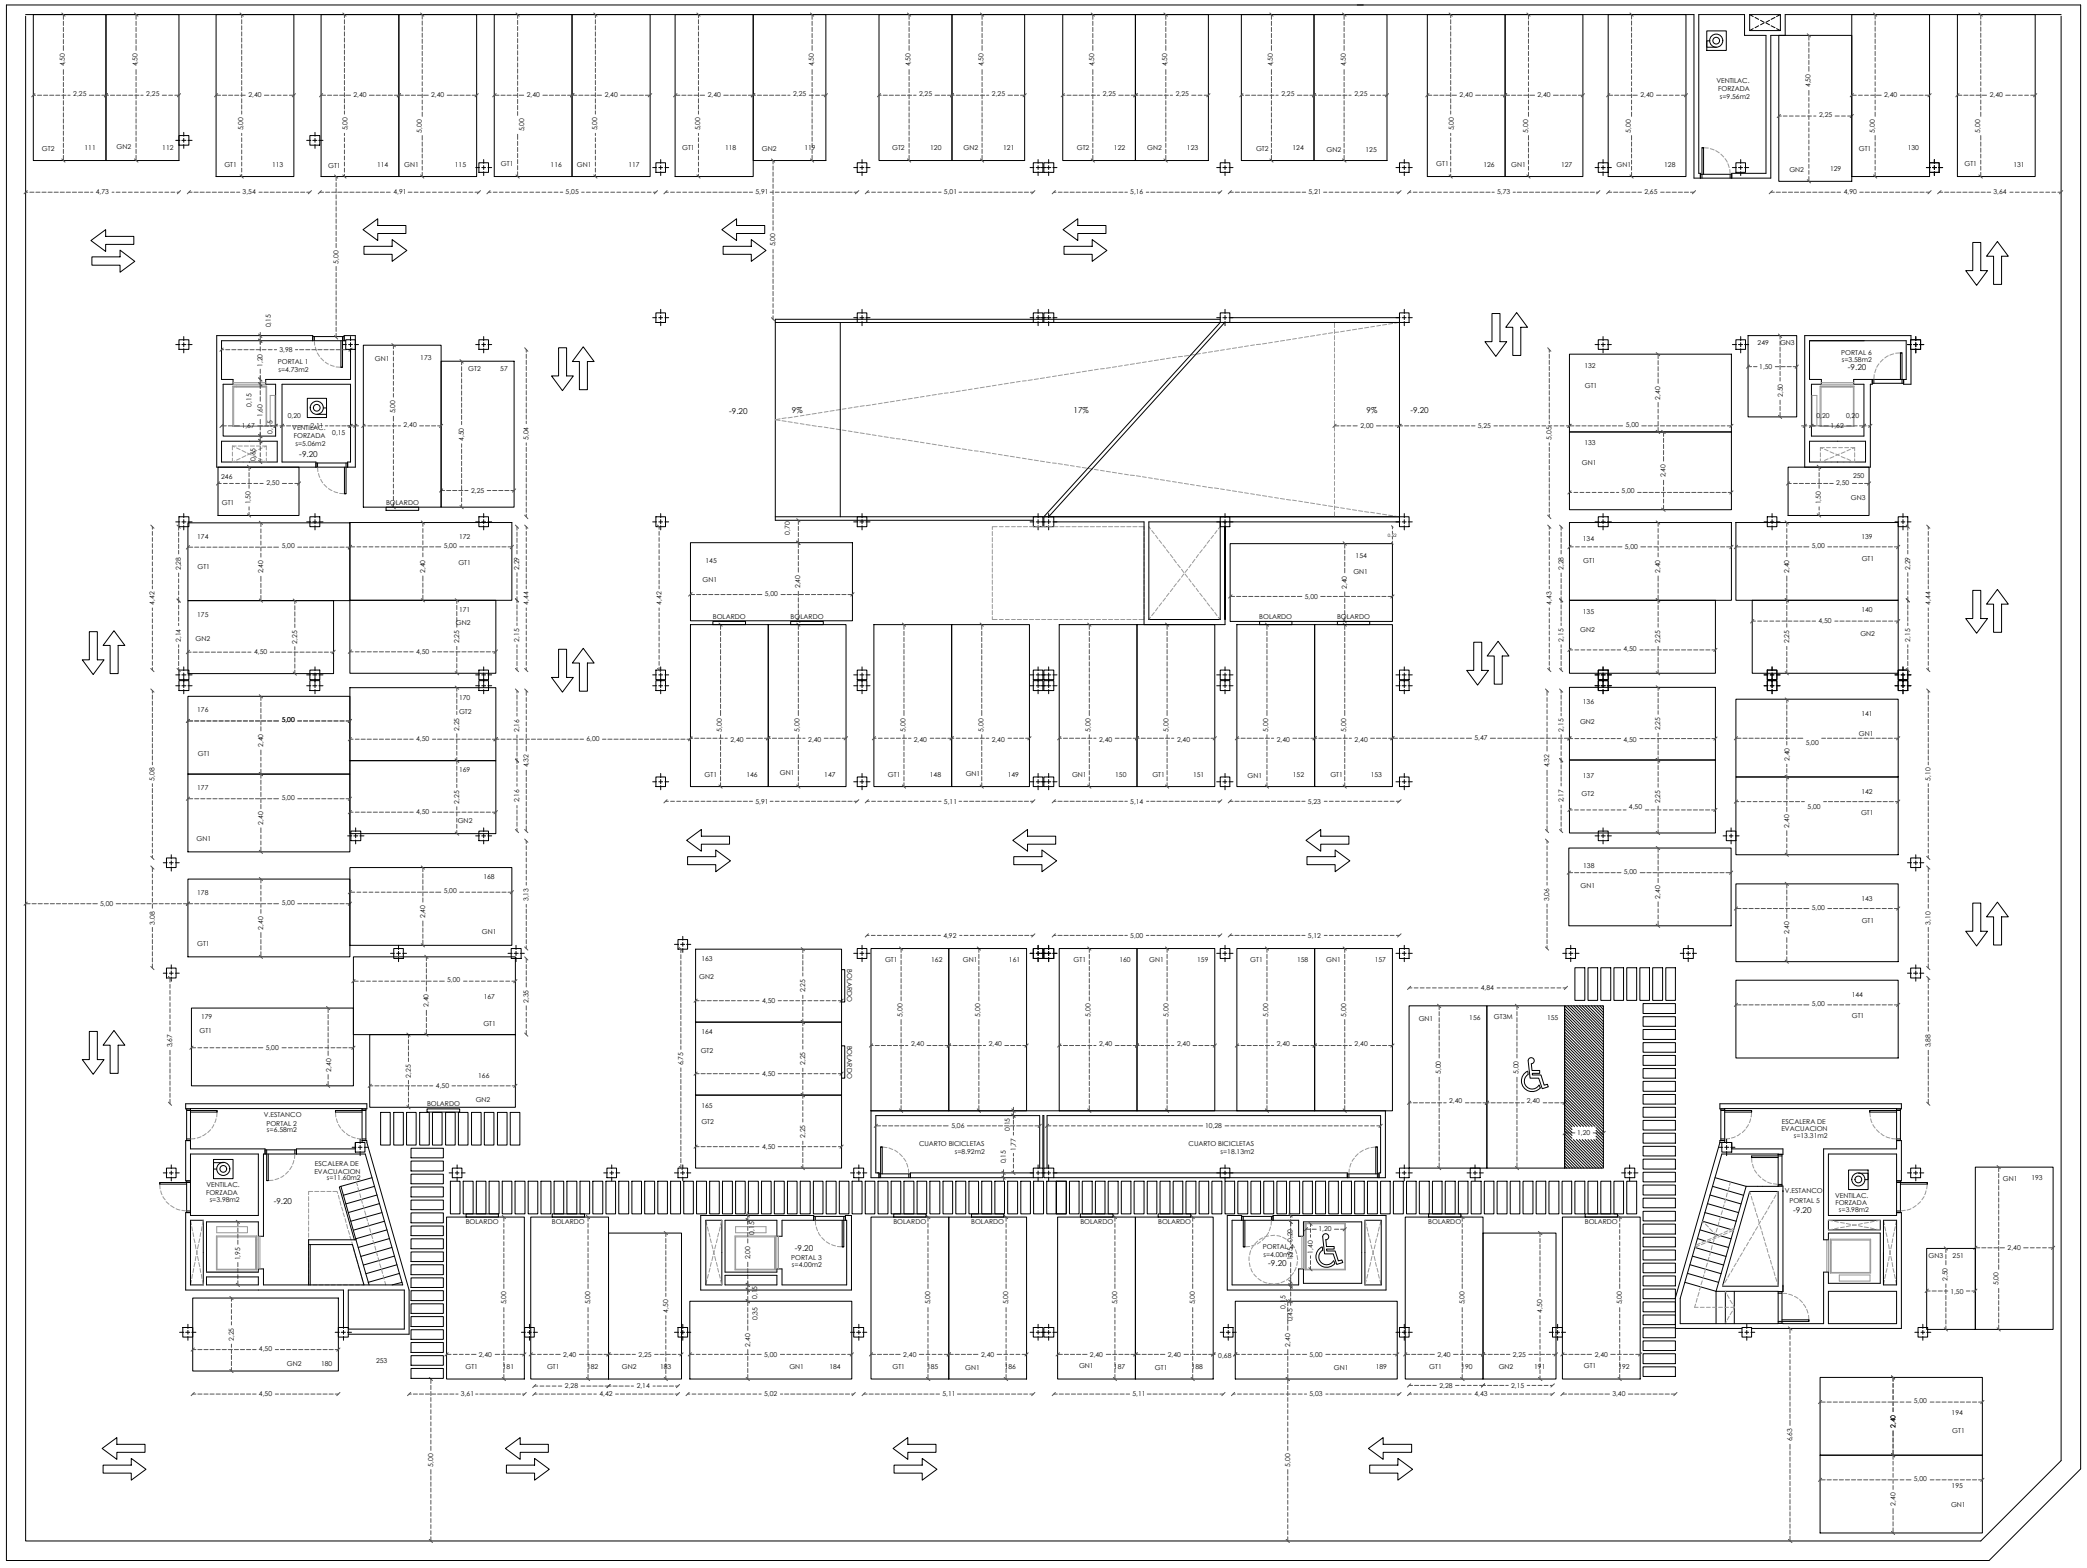
PORTAL 1
s=4.73m2
VENTILAC. FORZADA
s=5.06m2
-9.20
BOLARDO
17%
9%
PORTAL 6
s=3.58m2
VENTILAC. FORZADA
s=9.56m2
V.ESTANCO
PORTAL 2
s=6.58m2
ESCALERA DE EVACUACION
s=11.60m2
VENTILAC. FORZADA
s=3.98m2
CUARTO BICICLETAS
s=8.92m2
CUARTO BICICLETAS
s=18.13m2
PORTAL 3
s=4.00m2
PORTAL 4
s=4.00m2
ESCALERA DE EVACUACION
s=13.31m2
V.ESTANCO
PORTAL 5
VENTILAC. FORZADA
s=3.98m2

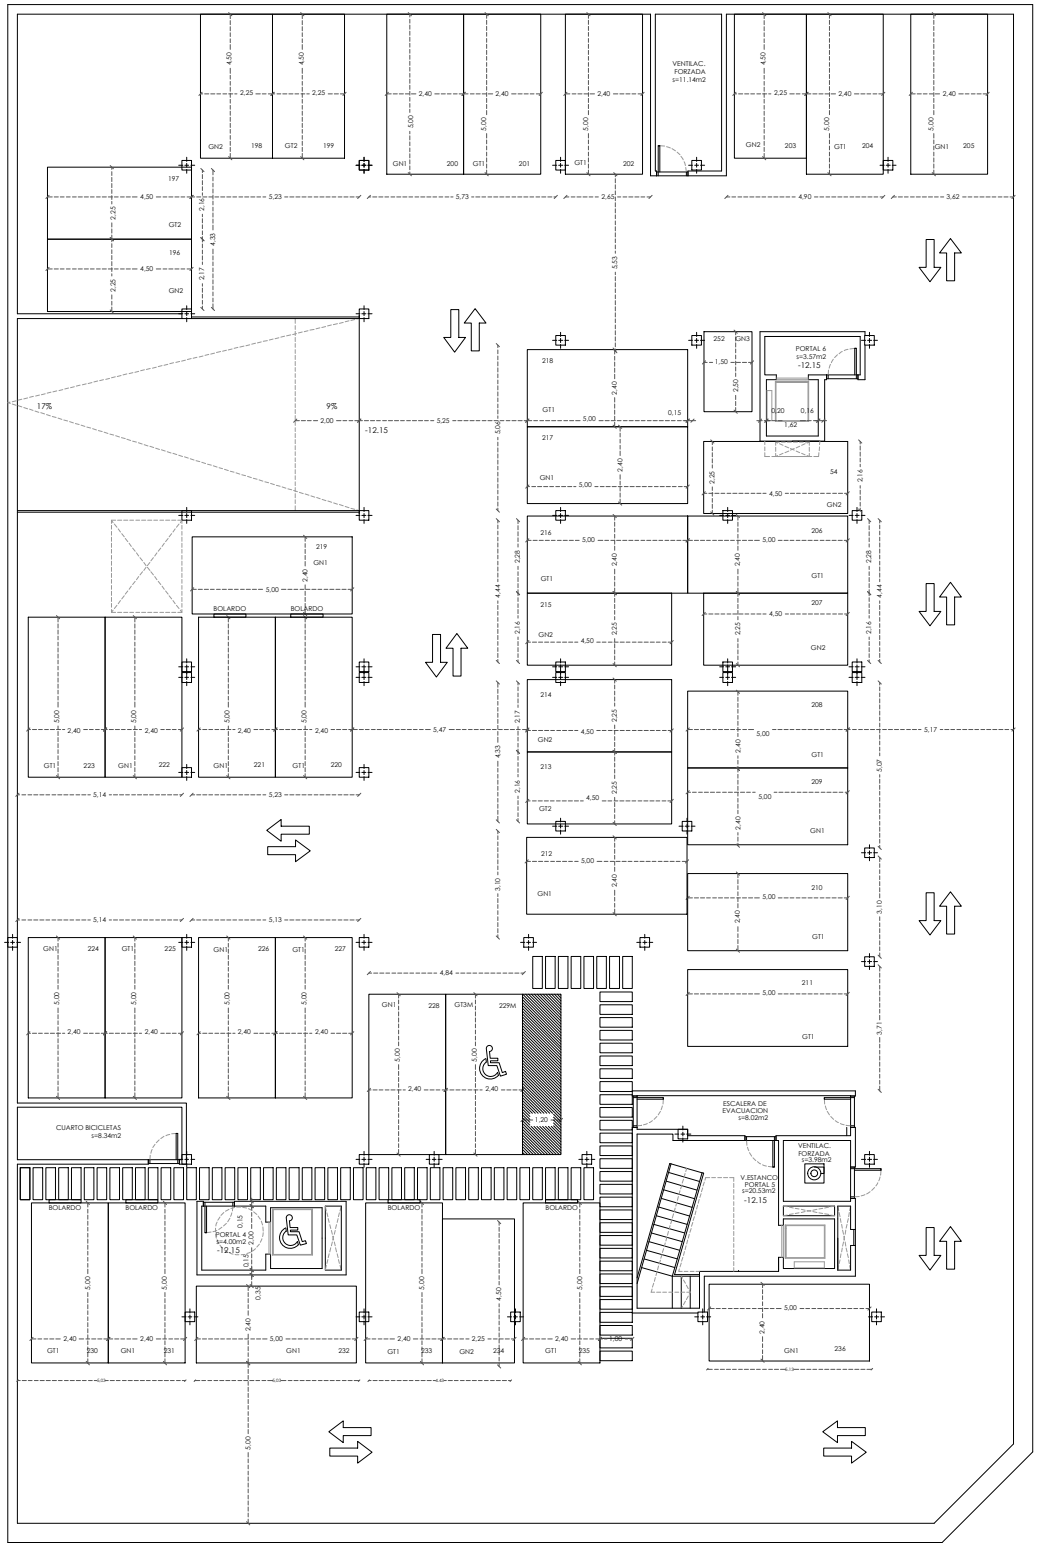
VENTILAC. FORZADA s=11.14m2
PORTAL 6 s=3.57m2 -12.15
PORTAL 4 s=4.00m2 -12.15
V.ESTANCO PORTAL 5 s=20.53m2 -12.15
ESCALERA DE EVACUACION s=8.02m2
VENTILAC. FORZADA s=3.98m2
CUARTO BICICLETAS s=8.34m2
BOLARDO
17%
9%
-12.15