



FACHADA A C/ PLANETA VENUS

32,42

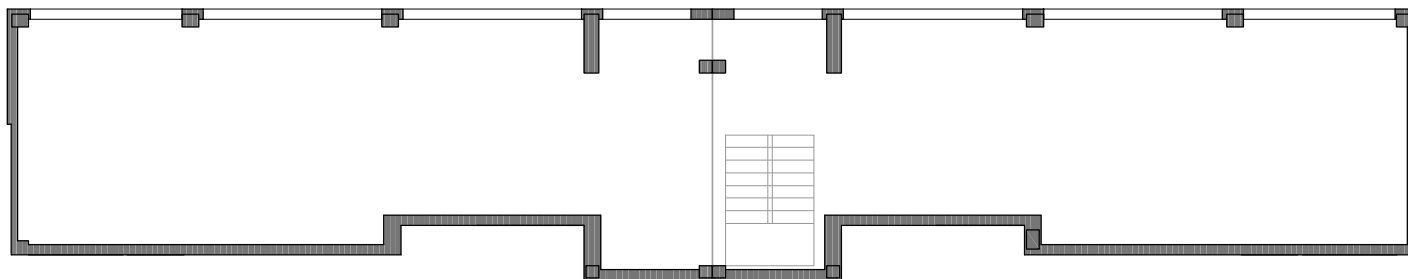

PLANTA BAJA

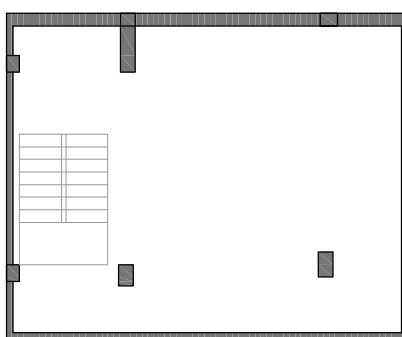

ALMACEN PLANTA SÓTANO

LOCAL COMERCIAL 2

SUPERFICIE UTIL


TOTAL 230,94 m<sup>2</sup>

SUPERFICIE CONSTRUIDA


TOTAL 276,09 m<sup>2</sup>

ALMACEN PLANTA SÓTANO

LOCALIZACIÓN EN EL EDIFICIO

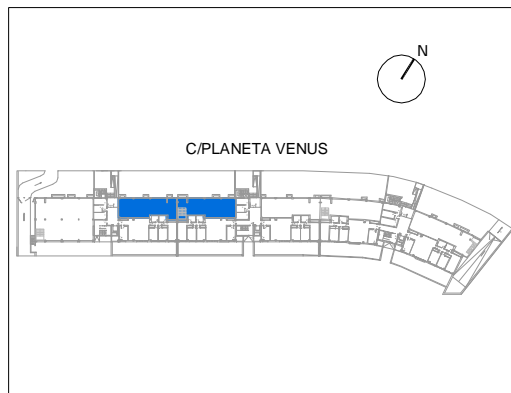

SITUACIÓN

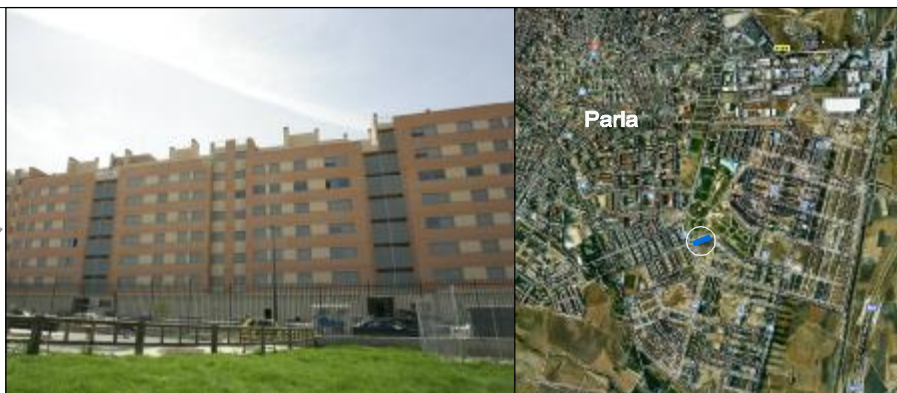

NOTAS:

-EL LOCAL SE ENTREGA EN BRUTO CON TOMAS DE AGUA Y ELECTRICIDAD, EL HUECO DE ESCALERA A SÓTANO ESTÁ SIN EJECUTAR

ESCALA

0 1 2 3 4 5 6m.

LOCAL COMERCIAL EN PARLA

C/ PLANETA VENUS nº 2, 4 y 6