



VIVIENDA TIPO 2.3
PLANTA 3ª A 8ª

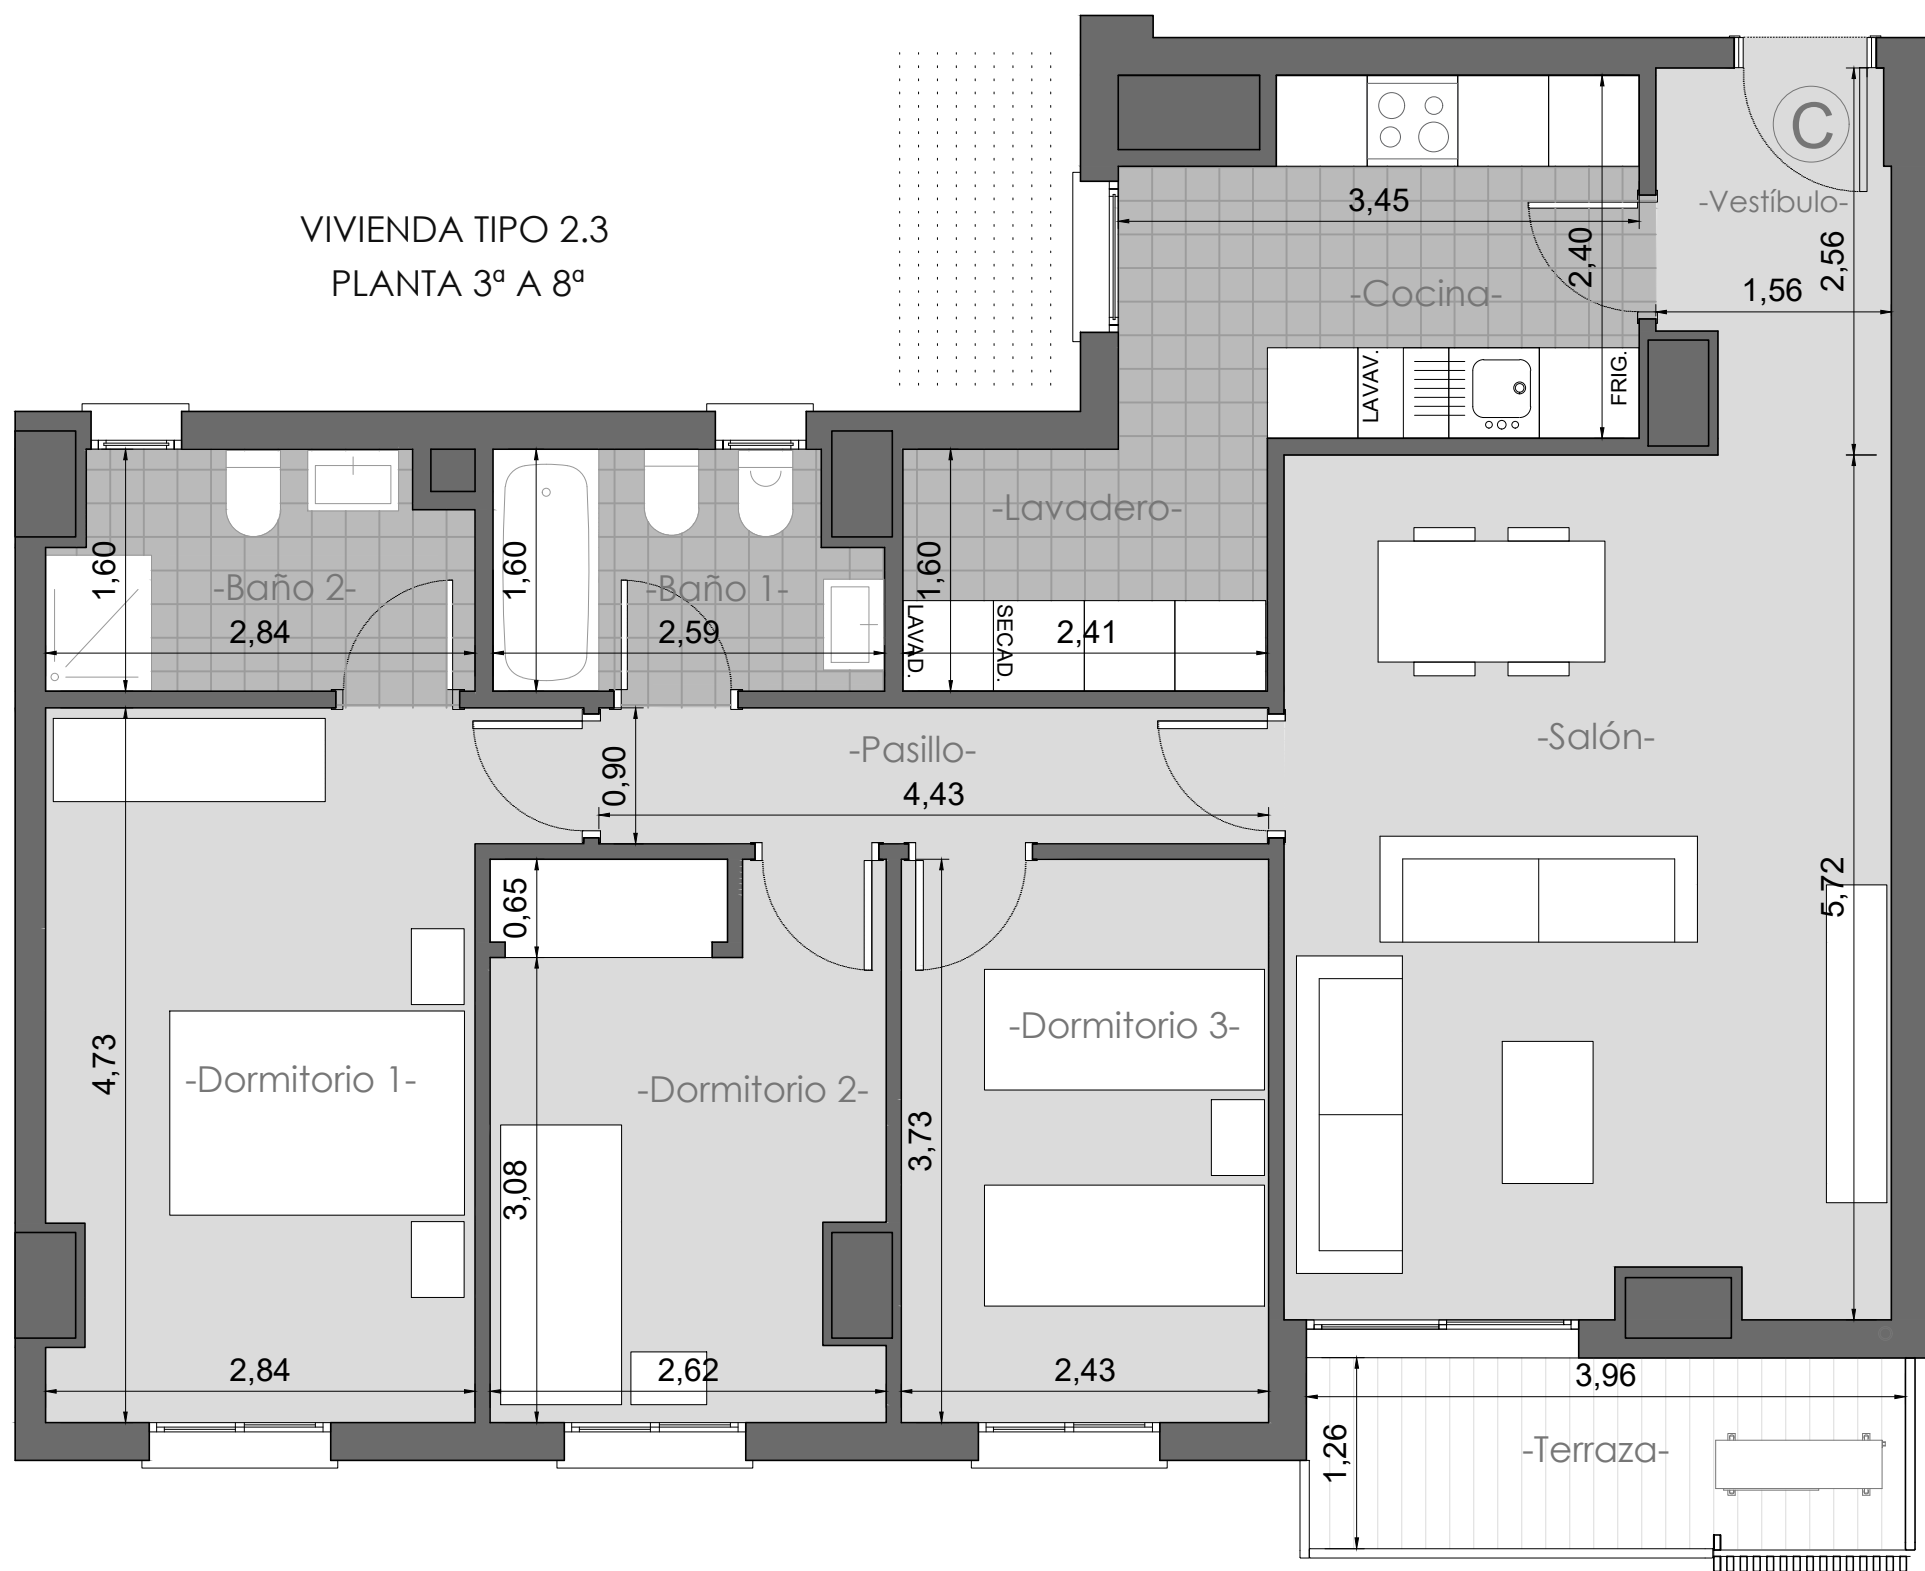

UBICACIÓN: PORTAL 2, 3, 4 Y 5. PLANTA 3ª A 8ª

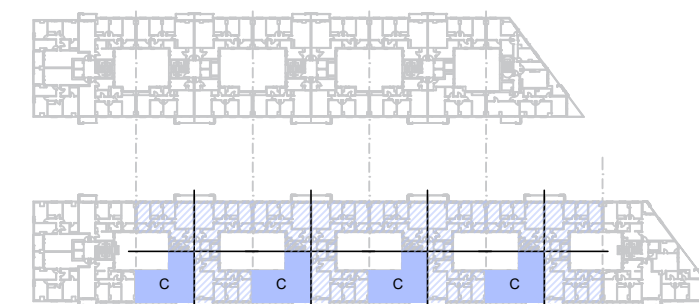

| VIVIENDA TIPO 2.3 | | |
|-------------------|----------------|----------------------|
| ESTANCIA | SUP. ÚTIL (m²) | SUP. CONSTRUIDA (m²) |
| VESTÍBULO | 3,62 | 114,27 |
| COCINA | 7,71 | |
| LAVADERO | 3,86 | |
| SALÓN-COMEDOR | 22,68 | |
| PASILLO | 3,99 | |
| DORMITORIO 1 | 13,86 | |
| DORMITORIO 2 | 9,42 | |
| DORMITORIO 3 | 9,05 | |
| BAÑO 1 | 3,87 | |
| BAÑO 2 | 4,20 | |
| TERRAZA | 2,84 | |
| TOTAL | 85,10 | |

SUPERFICIE ÚTIL DE VENTA: 87,59 m²
(incluida parte proporcional de estancias de uso comunitario. Art. 26 del Plan de Vivienda)

