

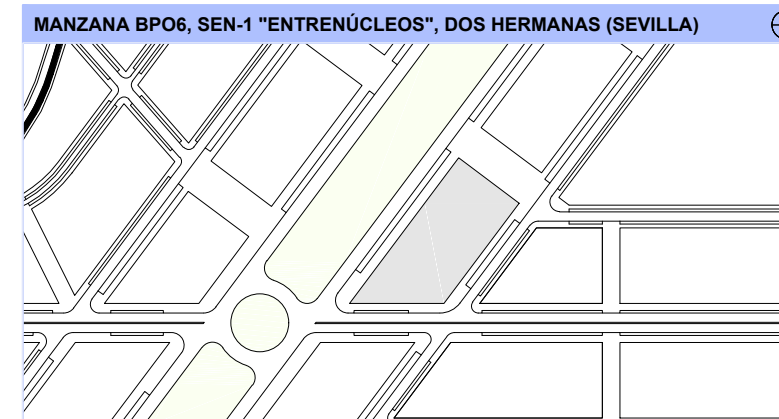


VIVIENDA TIPO 3.1
PLANTA 1ª A 2ª

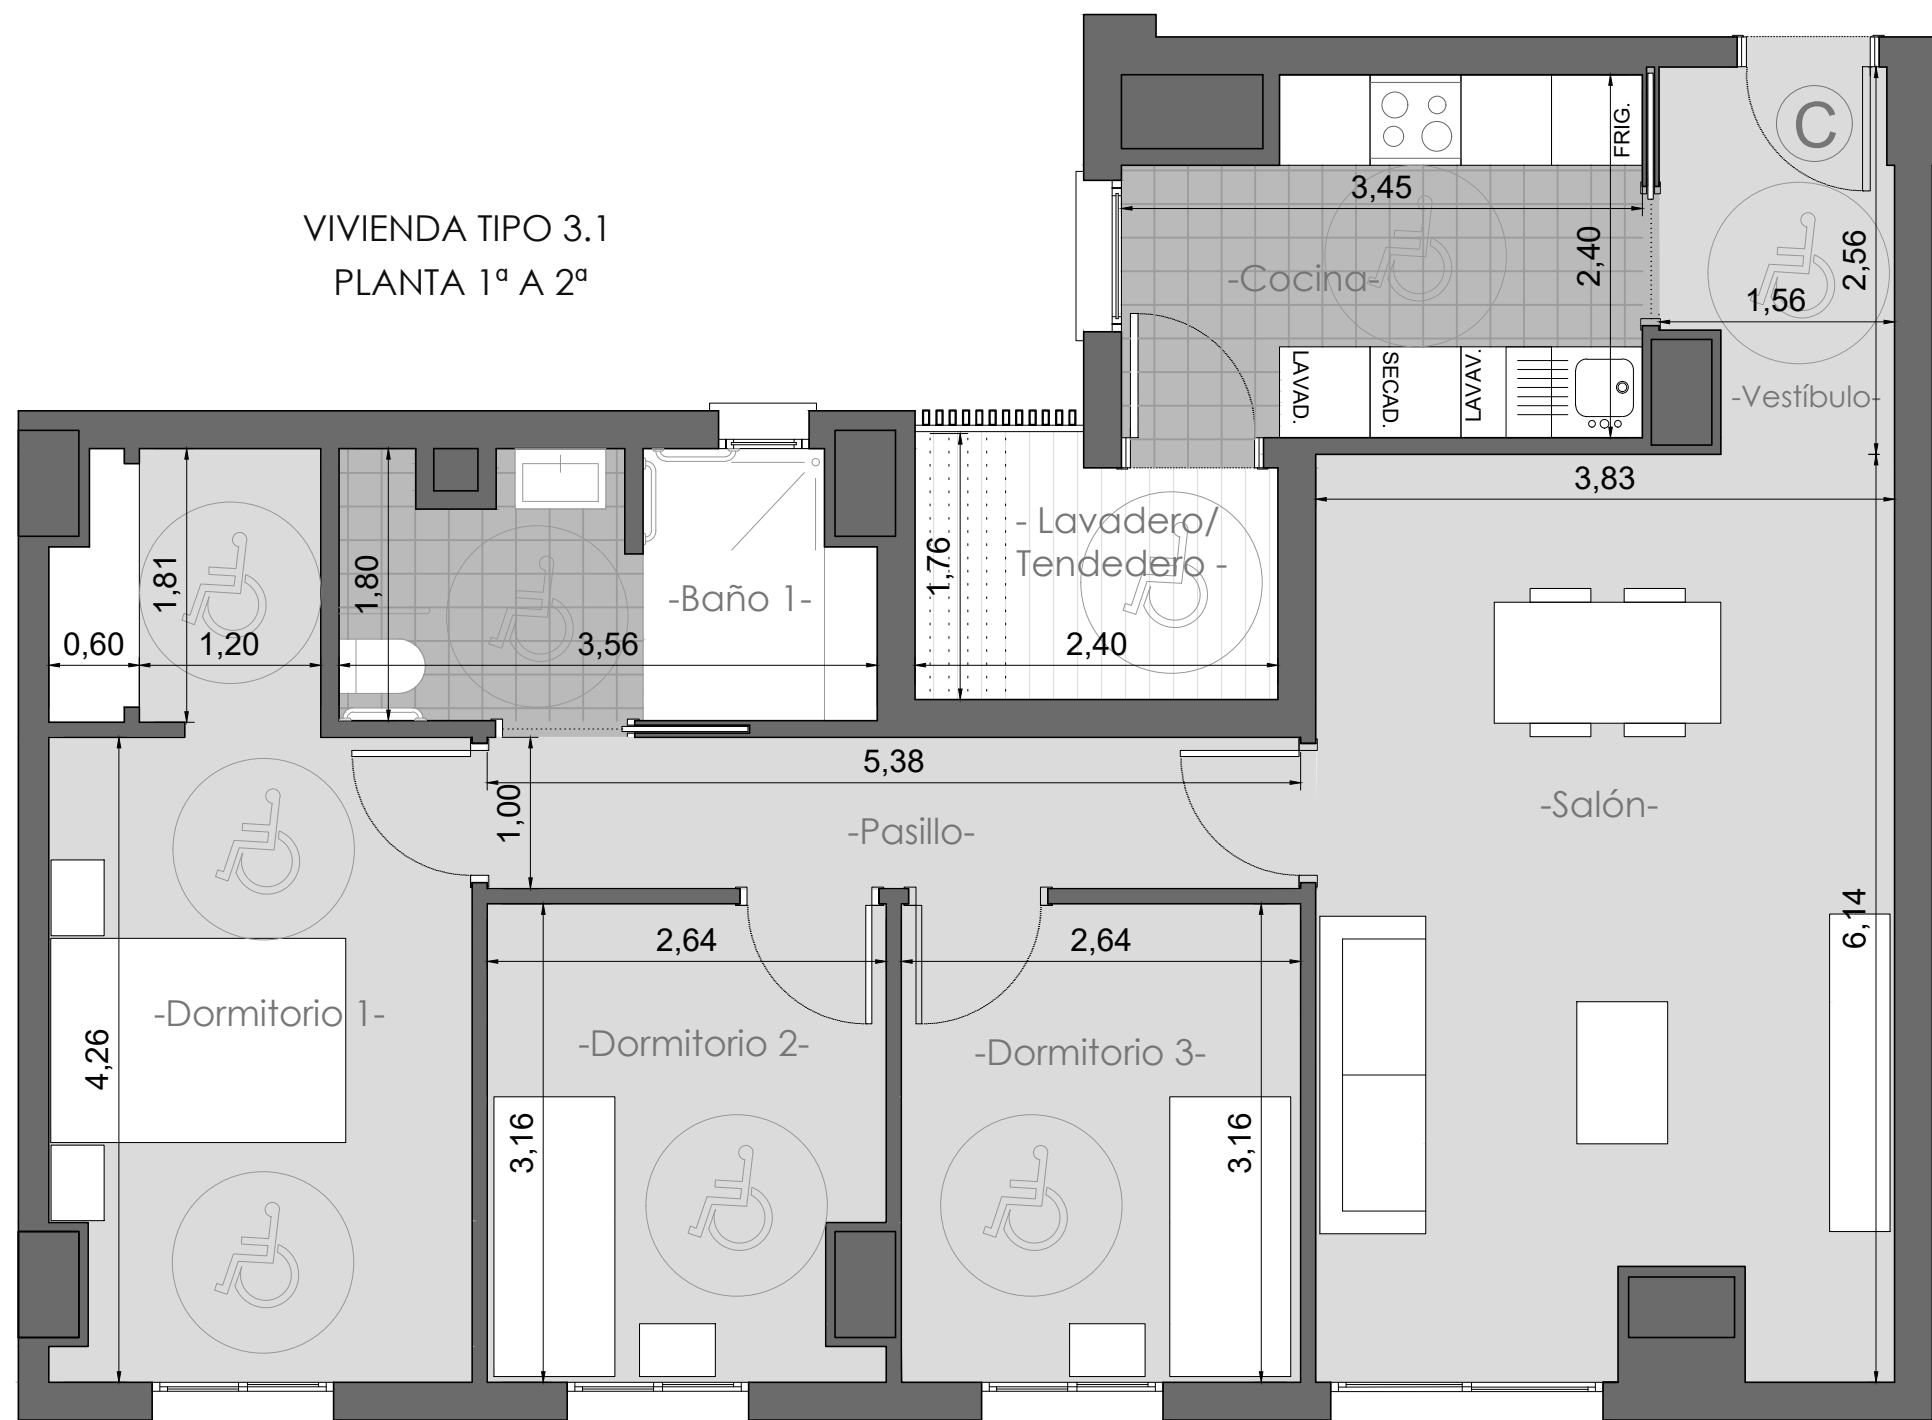

UBICACIÓN: PORTAL 2, 3, 4 Y 5. PLANTA 1ª A 2ª

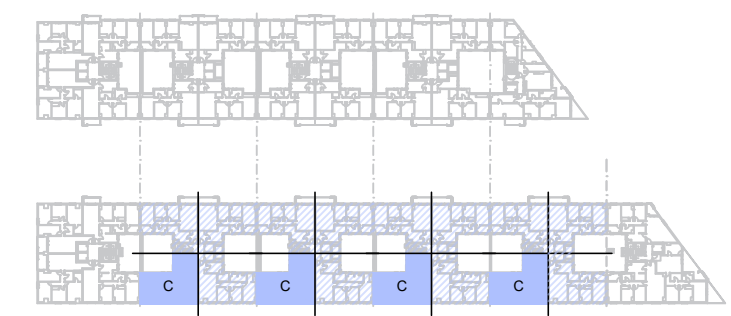

VIVIENDA TIPO 3.1		
ESTANCIA	SUP. ÚTIL (m²)	SUP. CONSTRUIDA (m²)
VESTÍBULO	3,62	108,46
COCINA	7,64	
LAVADERO	4,04	
SALÓN-COMEDOR	22,85	
PASILLO	5,38	
DORMITORIO 1	14,88	
DORMITORIO 2	8,10	
DORMITORIO 3	8,26	
BAÑO 1	5,88	
TOTAL	80,65	

SUPERFICIE ÚTIL DE VENTA: 83,14 m²
(incluida parte proporcional de estancias de uso comunitario. Art. 26 del Plan de Vivienda)

