


EL PRESENTE DOCUMENTO ES DE CARÁCTER INFORMATIVO Y PODRÁ EXPERIMENTAR VARIACIONES POR EXIGENCIAS TÉCNICAS, JURÍDICAS Y/O MUNICIPALES, LA VEGETACIÓN, LOS COLORES REPRESENTADOS Y TODO EL MOBILIARIO, INCLUIDO EL DE LA COCINA. ES MERAMENTE INFORMATIVO Y SUJETO A CAMBIOS. LOS GIROS DE PUERTAS Y LA DISTRIBUCIÓN DE APARATOS SANITARIOS NO SON VINCULANTES. LAS SUPERFICIES SON APROXIMADAS, PUDIENDO EXPERIMENTAR MODIFICACIONES POR RAZONES DE INDOLE TÉCNICA EN EL DESARROLLO DE LA EJECUCIÓN DE LAS OBRAS.

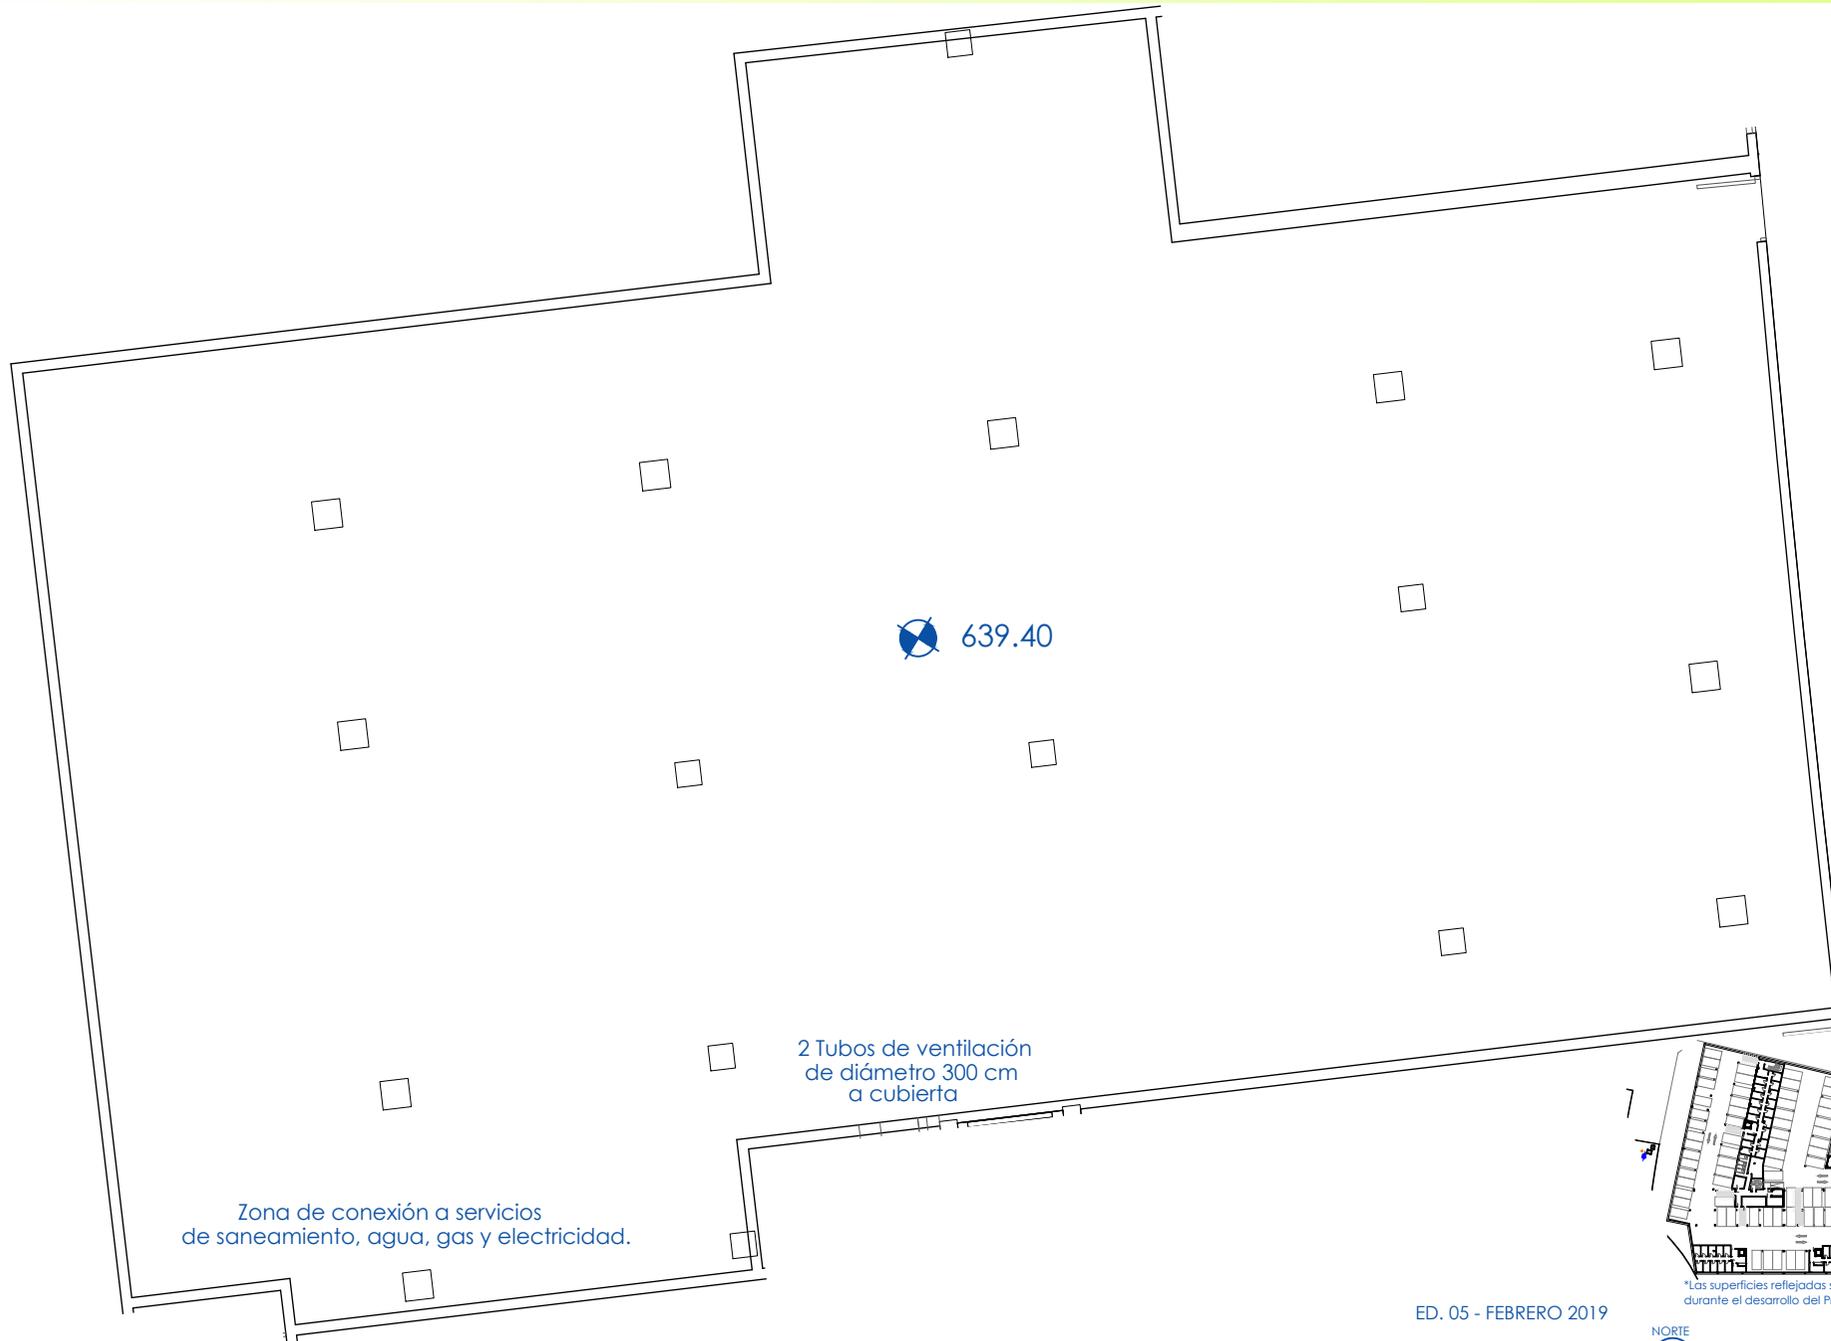

\*Las superficies reflejadas son aproximadas y pueden sufrir variaciones durante el desarrollo del Proyecto de Ejecución y de la obra

ED. 05 - FEBRERO 2019




residencial

# EL MIRADOR DEL PARDO I

Madrid

EL PRESENTE DOCUMENTO ES DE CARÁCTER INFORMATIVO Y PODRÁ EXPERIMENTAR VARIACIONES POR EXIGENCIAS TÉCNICAS, JURÍDICAS Y/O MUNICIPALES, LA VEGETACIÓN, LOS COLORES REPRESENTADOS Y TODO EL MOBILIARIO, INCLUIDO EL DE LA COCINA. ES MERAMENTE INFORMATIVO Y SUJETO A CAMBIOS. LOS GIROS DE PUERTAS Y LA DISTRIBUCIÓN DE APARATOS SANITARIOS NO SON VINCULANTES. LAS SUPERFICIES SON APROXIMADAS, PUDIENDO EXPERIMENTAR MODIFICACIONES POR RAZONES DE ÓRDEN TÉCNICO EN EL DESARROLLO DE LA EJECUCIÓN DE LAS OBRAS.

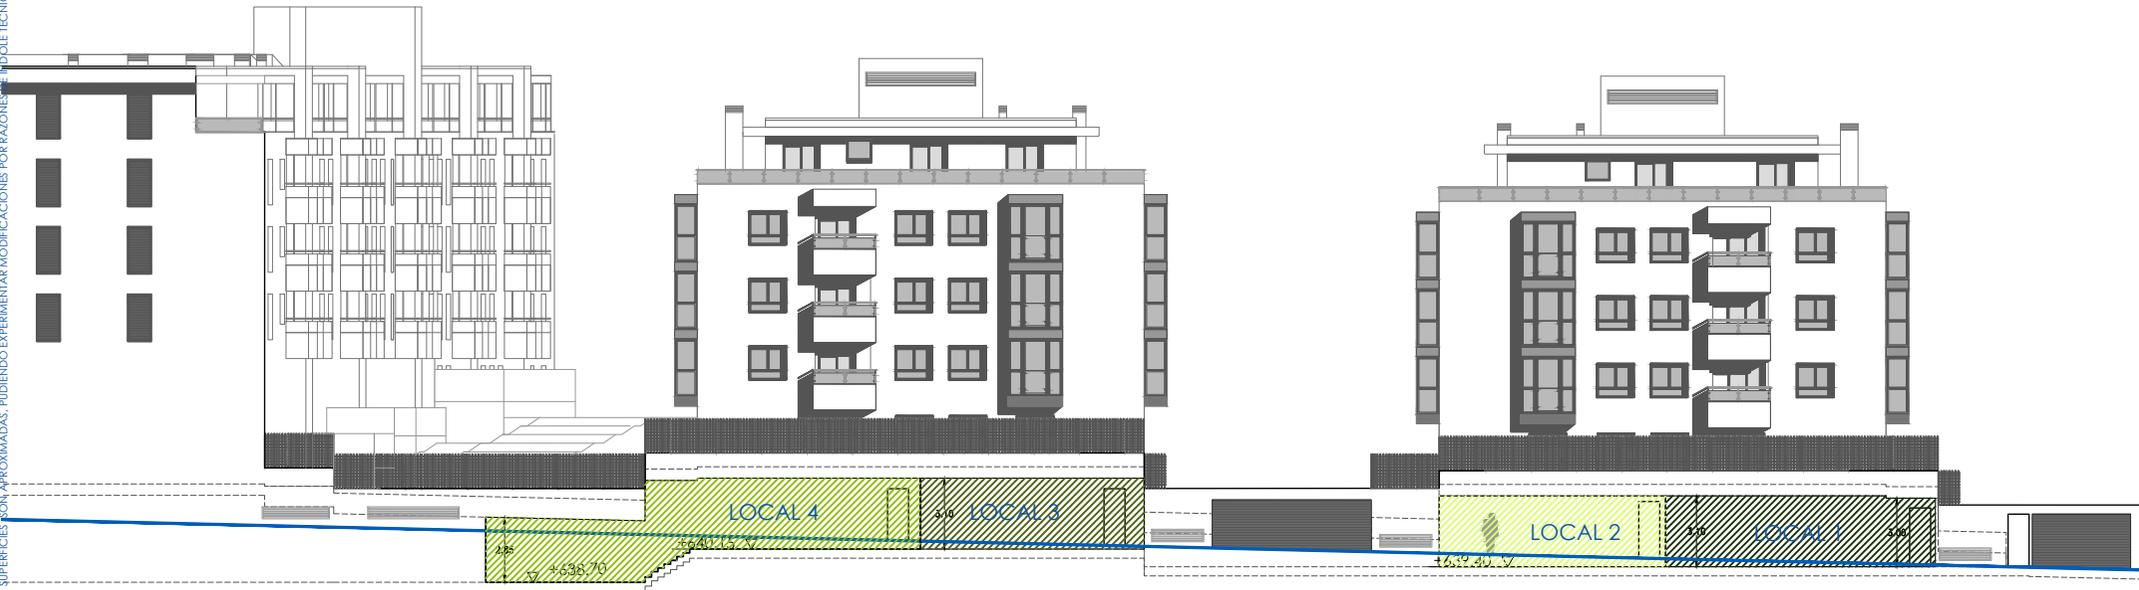

\*Las superficies reflejadas son aproximadas y pueden sufrir variaciones durante el desarrollo del Proyecto de Ejecución y de la obra

