


residencial

EL MIRADOR DEL PARDO I

Madrid

LOCAL 4
SUPERFICIE 359.22m²
ALTURA LIBRE 3.10 m

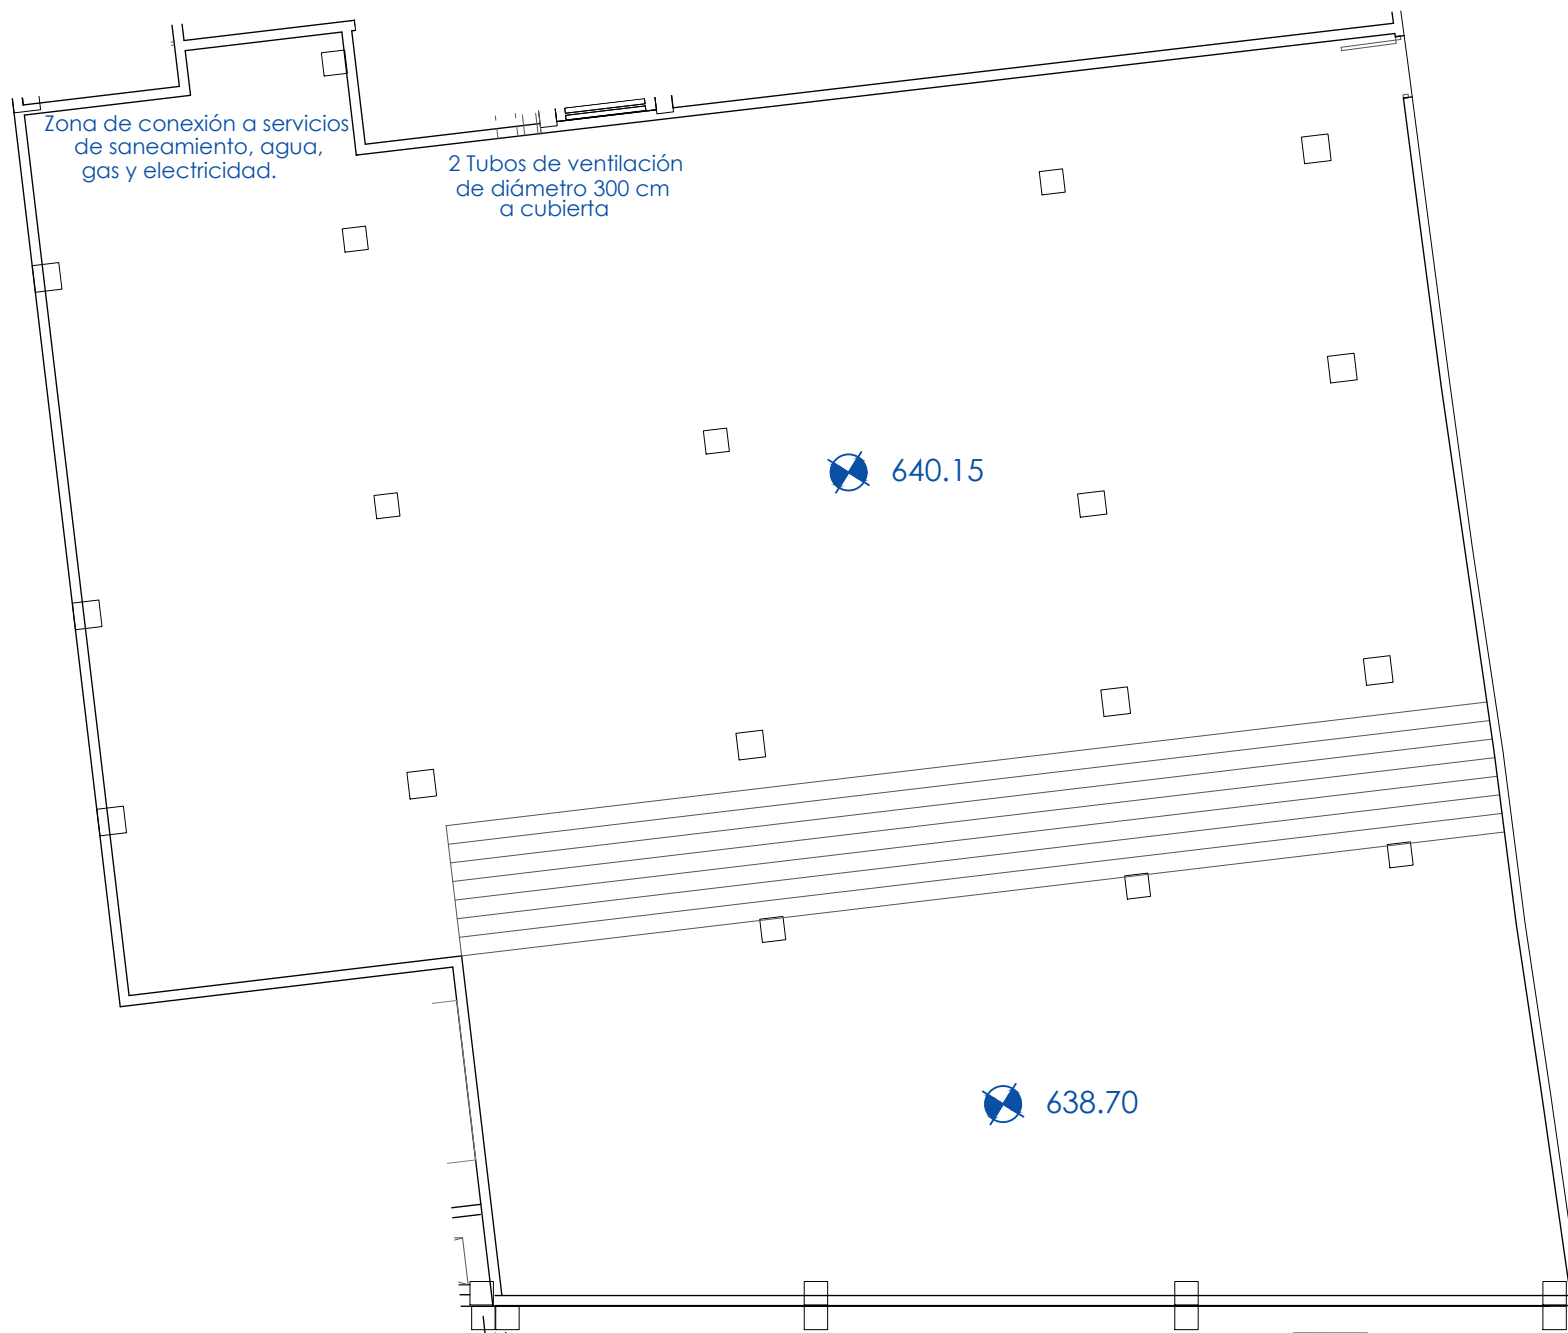

residencial
EL MIRADOR DEL PARDO I
Madrid

EL PRESENTE DOCUMENTO ES DE CARÁCTER INFORMATIVO Y PODRÁ EXPERIMENTAR VARIACIONES POR EXIGENCIAS TÉCNICAS, JURÍDICAS Y/O MUNICIPALES, LA VEGETACIÓN, LOS COLORES REPRESENTADOS Y TODO EL MOBILIARIO, INCLUIDO EL DE LA COCINA, ES MERAMENTE INFORMATIVO Y SUJETO A CAMBIOS. LOS GIROS DE PUERTAS Y LA DISTRIBUCIÓN DE APARATOS SANITARIOS NO SON VINCULANTES. LAS SUPERFICIES SON APROXIMADAS, PUDIENDO EXPERIMENTAR MODIFICACIONES POR RAZONES DE MODOLE TÉCNICA EN EL DESARROLLO DE LA EJECUCIÓN DE LAS OBRAS.

