


CALLE DE ESTELLA

CALLE CASTILLO DE CANDANCHÚ

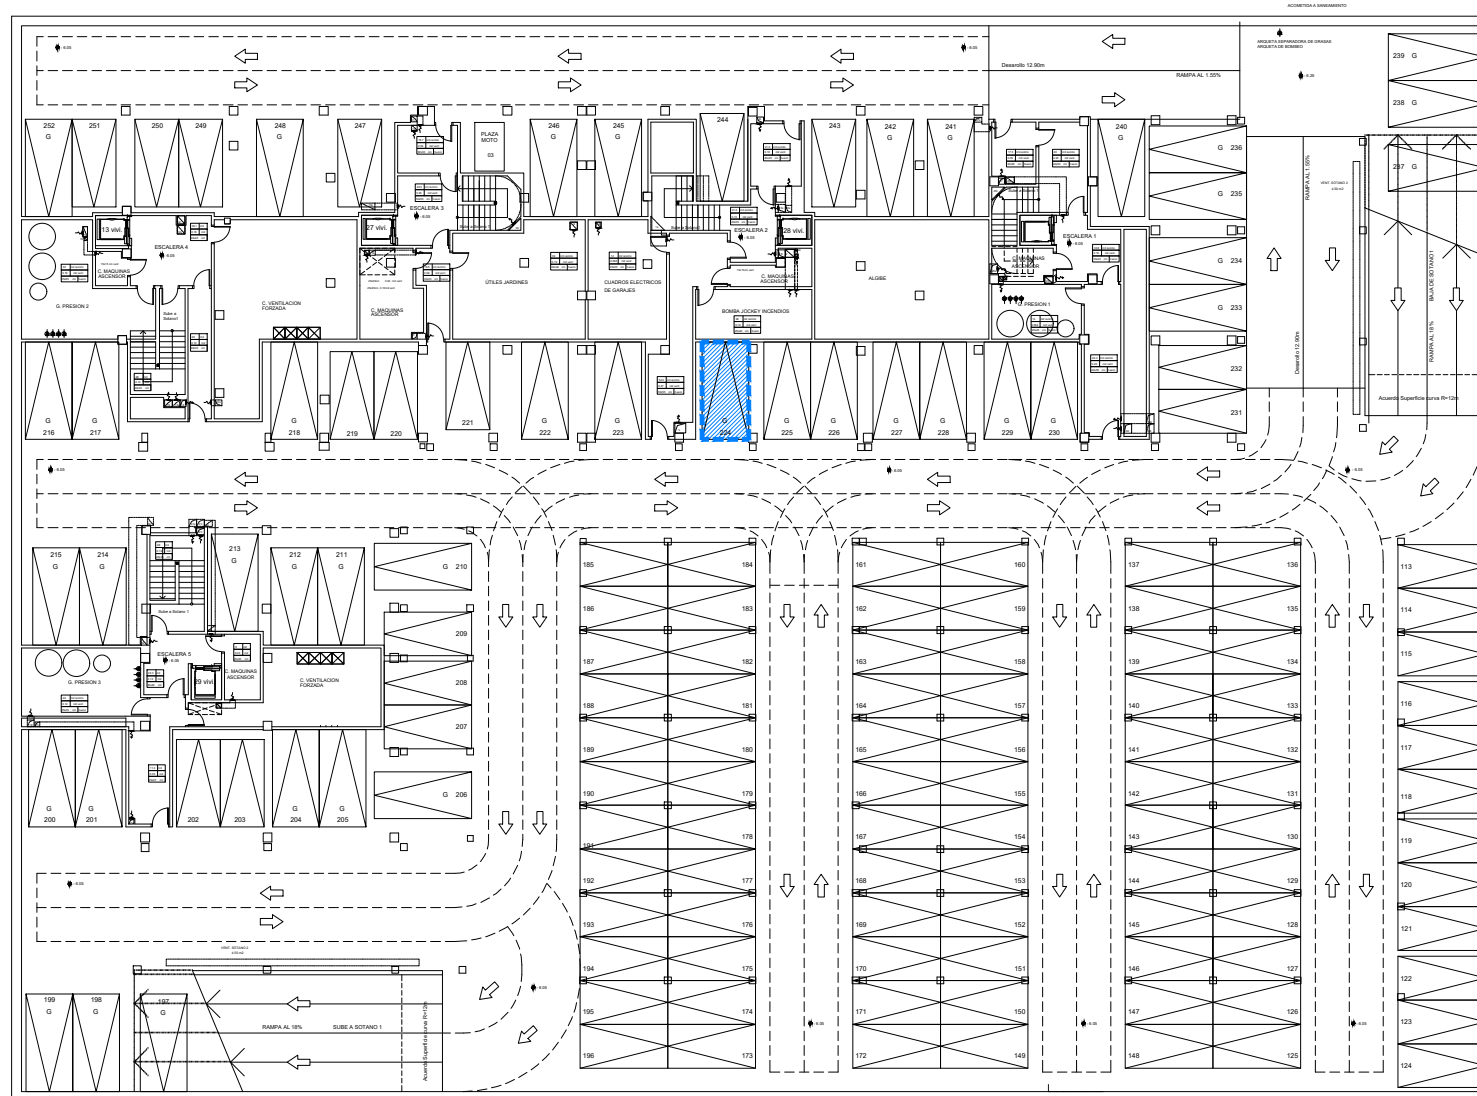

PLAZA 224

PLANTA SÓTANO 2