
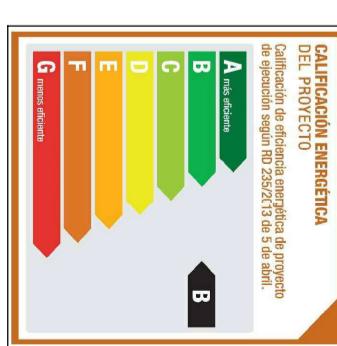


Residencial Las Terrazas De Camas II - Vivienda Tipo 21

comercial@impacthomes.es 656989898 www.impacthomes.es

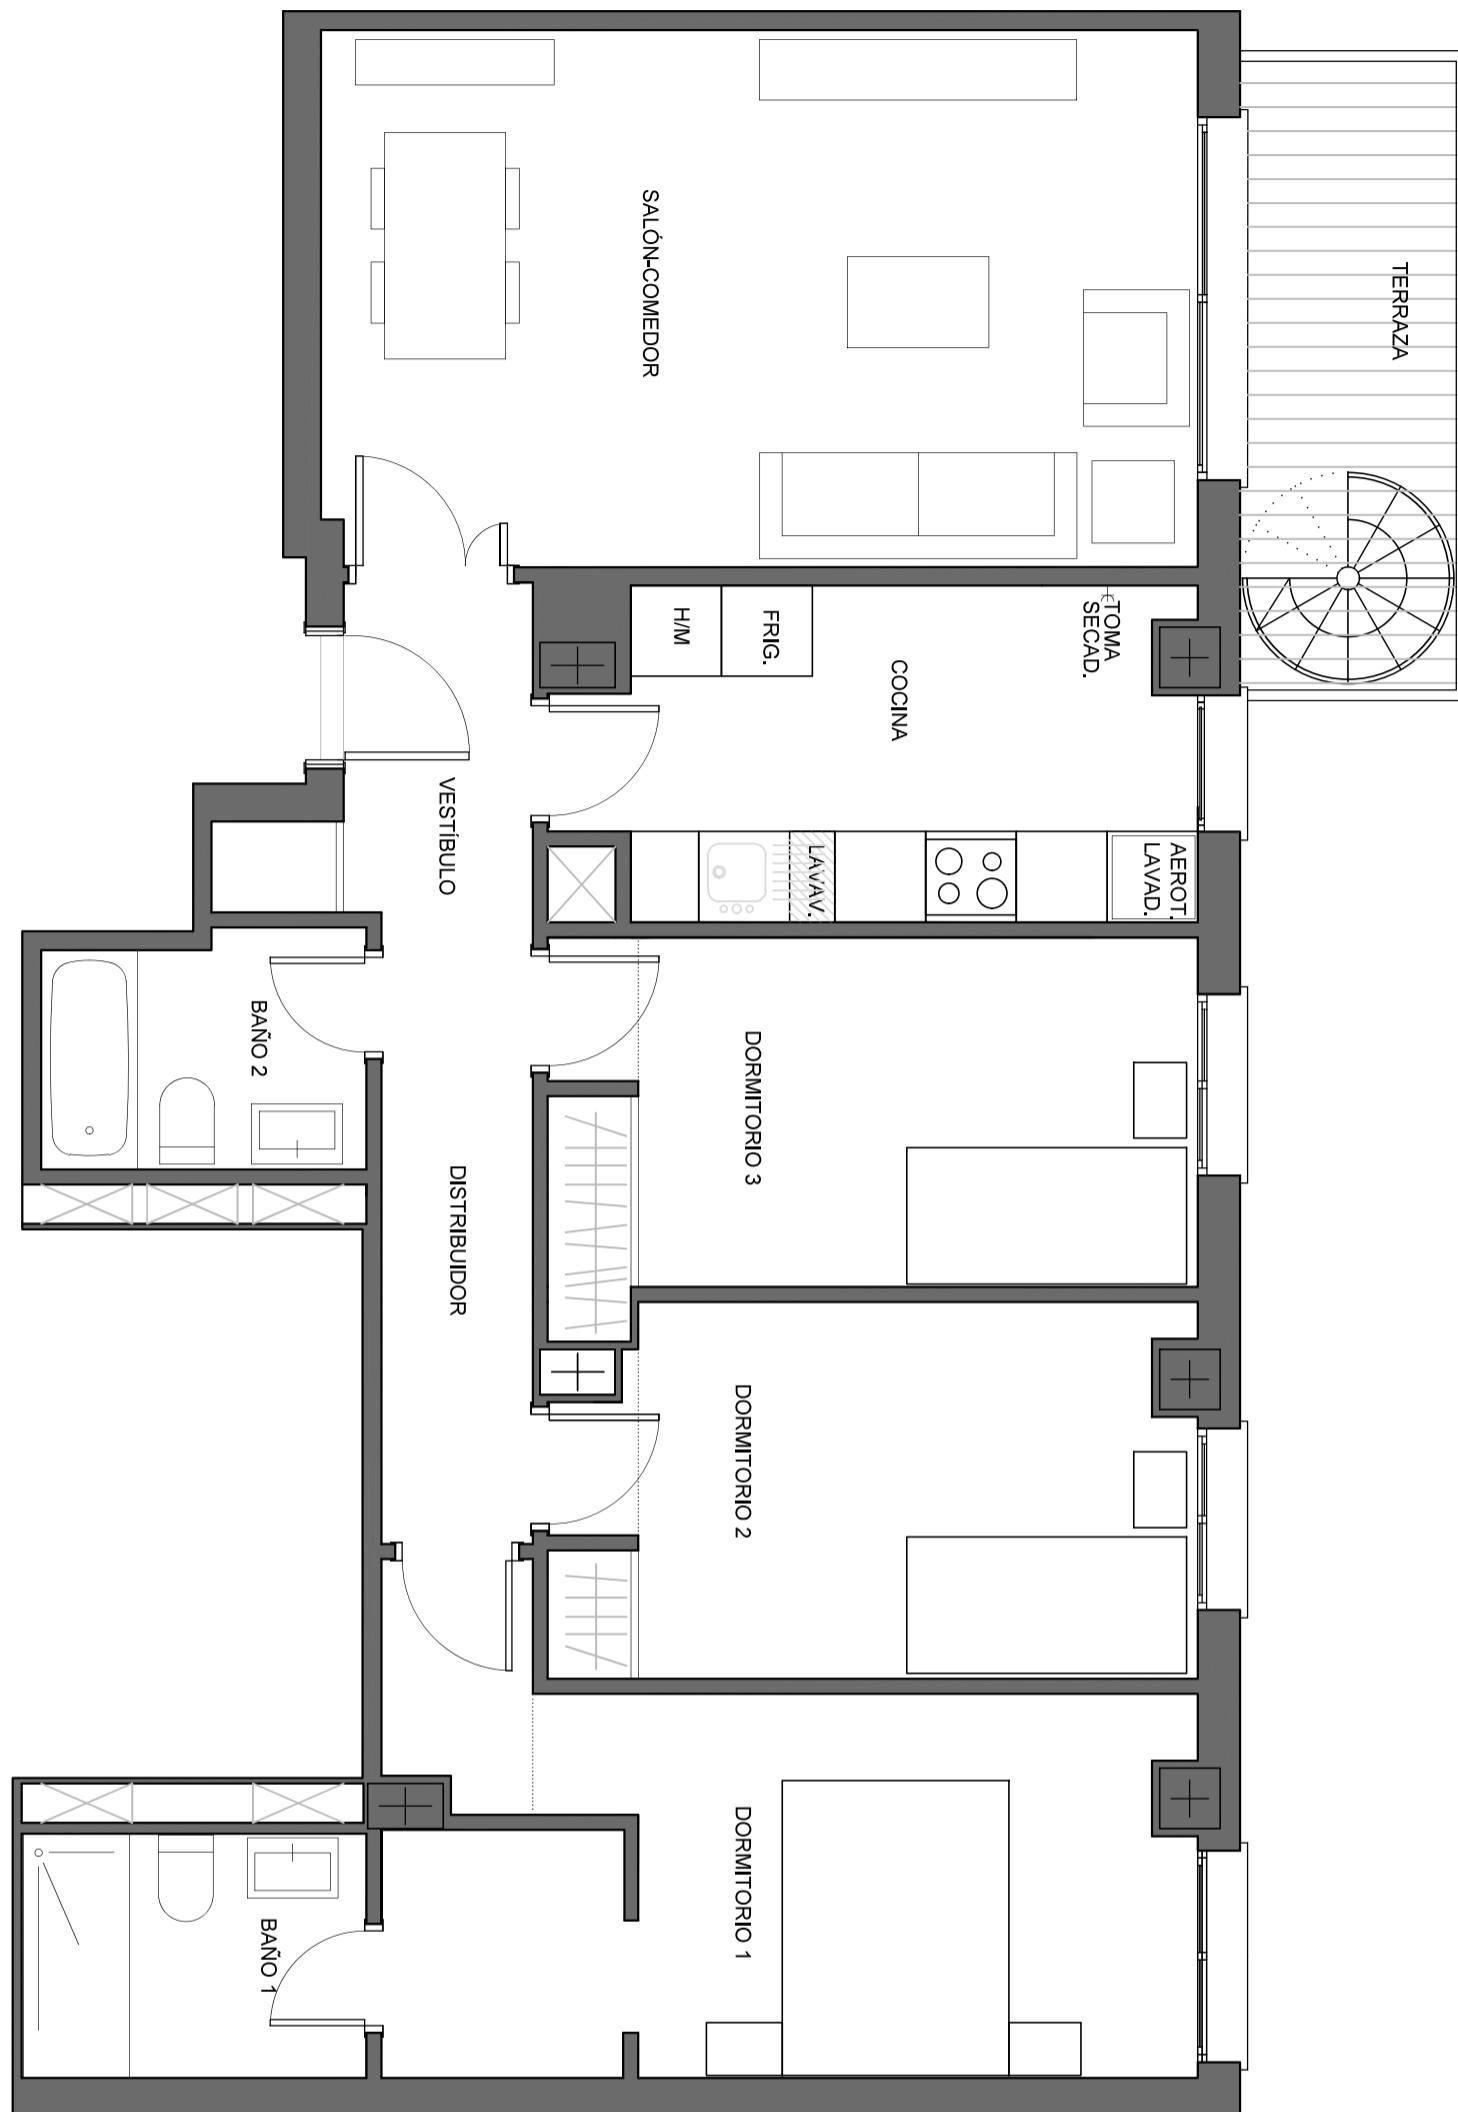


VIVIENDA TIPO 21	
Superficies Construidas Aproximadas	
Superficie Construida Total	107.42 m ²
Superficies Útiles Aproximadas	
Vestíbulo	3.25 m ²
Cocina	8.68 m ²
Salón-Comedor	20.54 m ²
Distribuidor	4.17 m ²
Dormitorio 1	14.07 m ²
Dormitorio 2	10.30 m ²
Dormitorio 3	9.87 m ²
Baño 1	3.68 m ²
Baño 2	3.27 m ²
Superficie Útil Interior	77.83 m ²
Terraza/Jardín	5.54 m ²
Solarium	37.70 m ²
Superficie Útil Exterior	43.24 m ²

ESQUEMA DE UBICACIÓN:
PORTALES 1 Y 4, PLANTA 3º.



Residencial Las Terrazas De Camas II - Vivienda Tipo 21-Solarium.

comercial@impacthomes.es 656989898 www.impacthomes.es

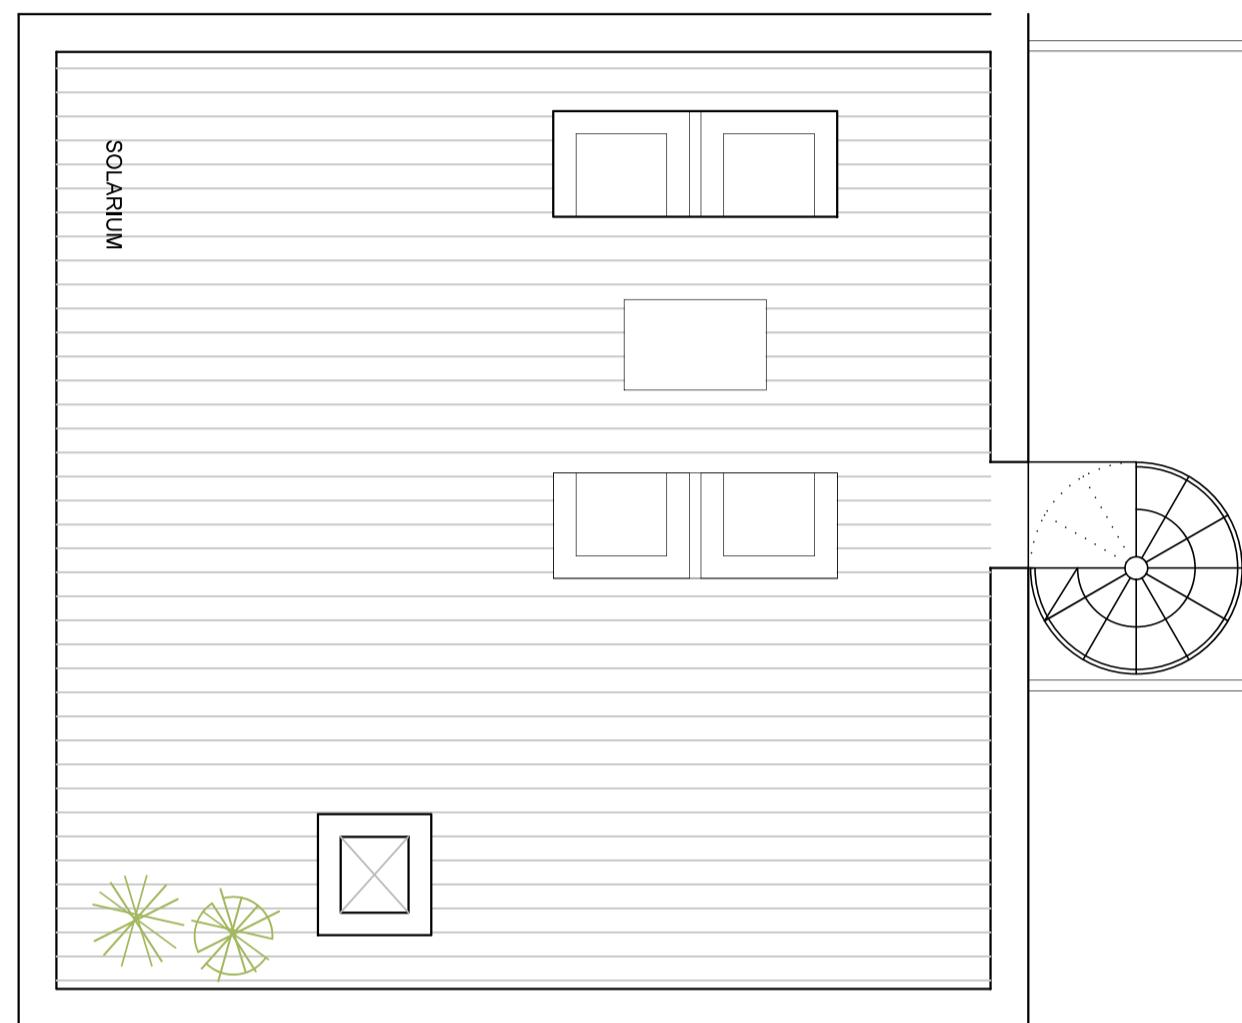

VIVIENDA TIPO 21	
Superficies Construidas Aproximadas	
Superficie Construida Total	107.42 m ²
Superficies Útiles Aproximadas	
Vestíbulo	3.25 m ²
Cocina	8.68 m ²
Salón-Comedor	20.54 m ²
Distribuidor	4.17 m ²
Dormitorio 1	14.07 m ²
Dormitorio 2	10.30 m ²
Dormitorio 3	9.87 m ²
Baño 1	3.68 m ²
Baño 2	3.27 m ²
Superficie Útil Interior	77.83 m ²
Terraza/Jardín	5.54 m ²
Solarium	37.70 m ²
Superficie Útil Exterior	43.24 m ²

ESQUEMA DE UBICACIÓN:
PORTALES 1 Y 4, PLANTA 4º

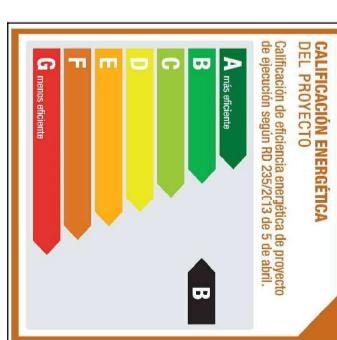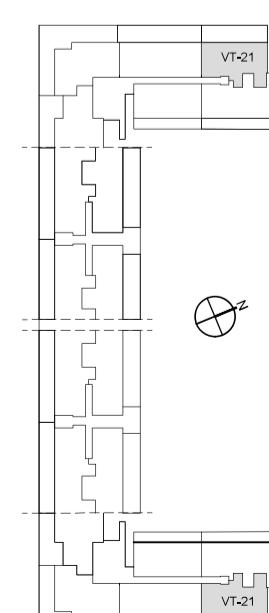

0 1 2 3m.