

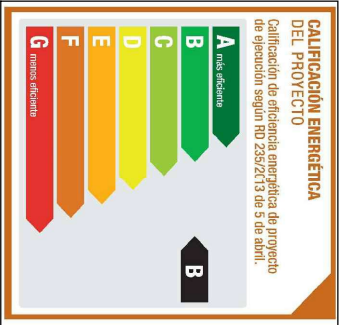
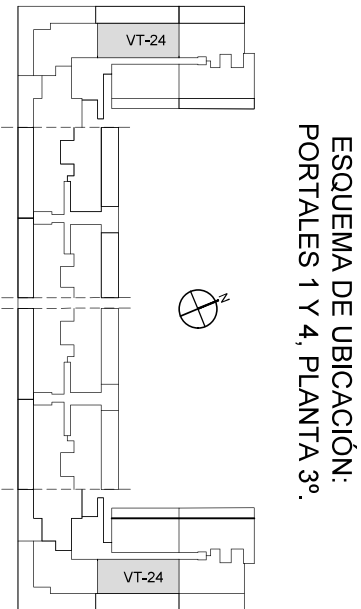


VIVIENDA TIPO 24	
Superficies Construidas Aproximadas	
Superficie Construida Total	105.96 m²
Superficies Útiles Aproximadas	
Vestíbulo	4.94 m²
Cocina	7.05 m²
Salón-Comedor	21.52 m²
Distribuidor	3.68 m²
Dormitorio 1	15.49 m²
Dormitorio 2	8.72 m²
Dormitorio 3	8.52 m²
Baño 1	3.82 m²
Baño 2	3.03 m²
Superficie Útil Interior	
Terraza	5.94 m²
Solarium	
Superficie Útil Exterior	38.26 m²


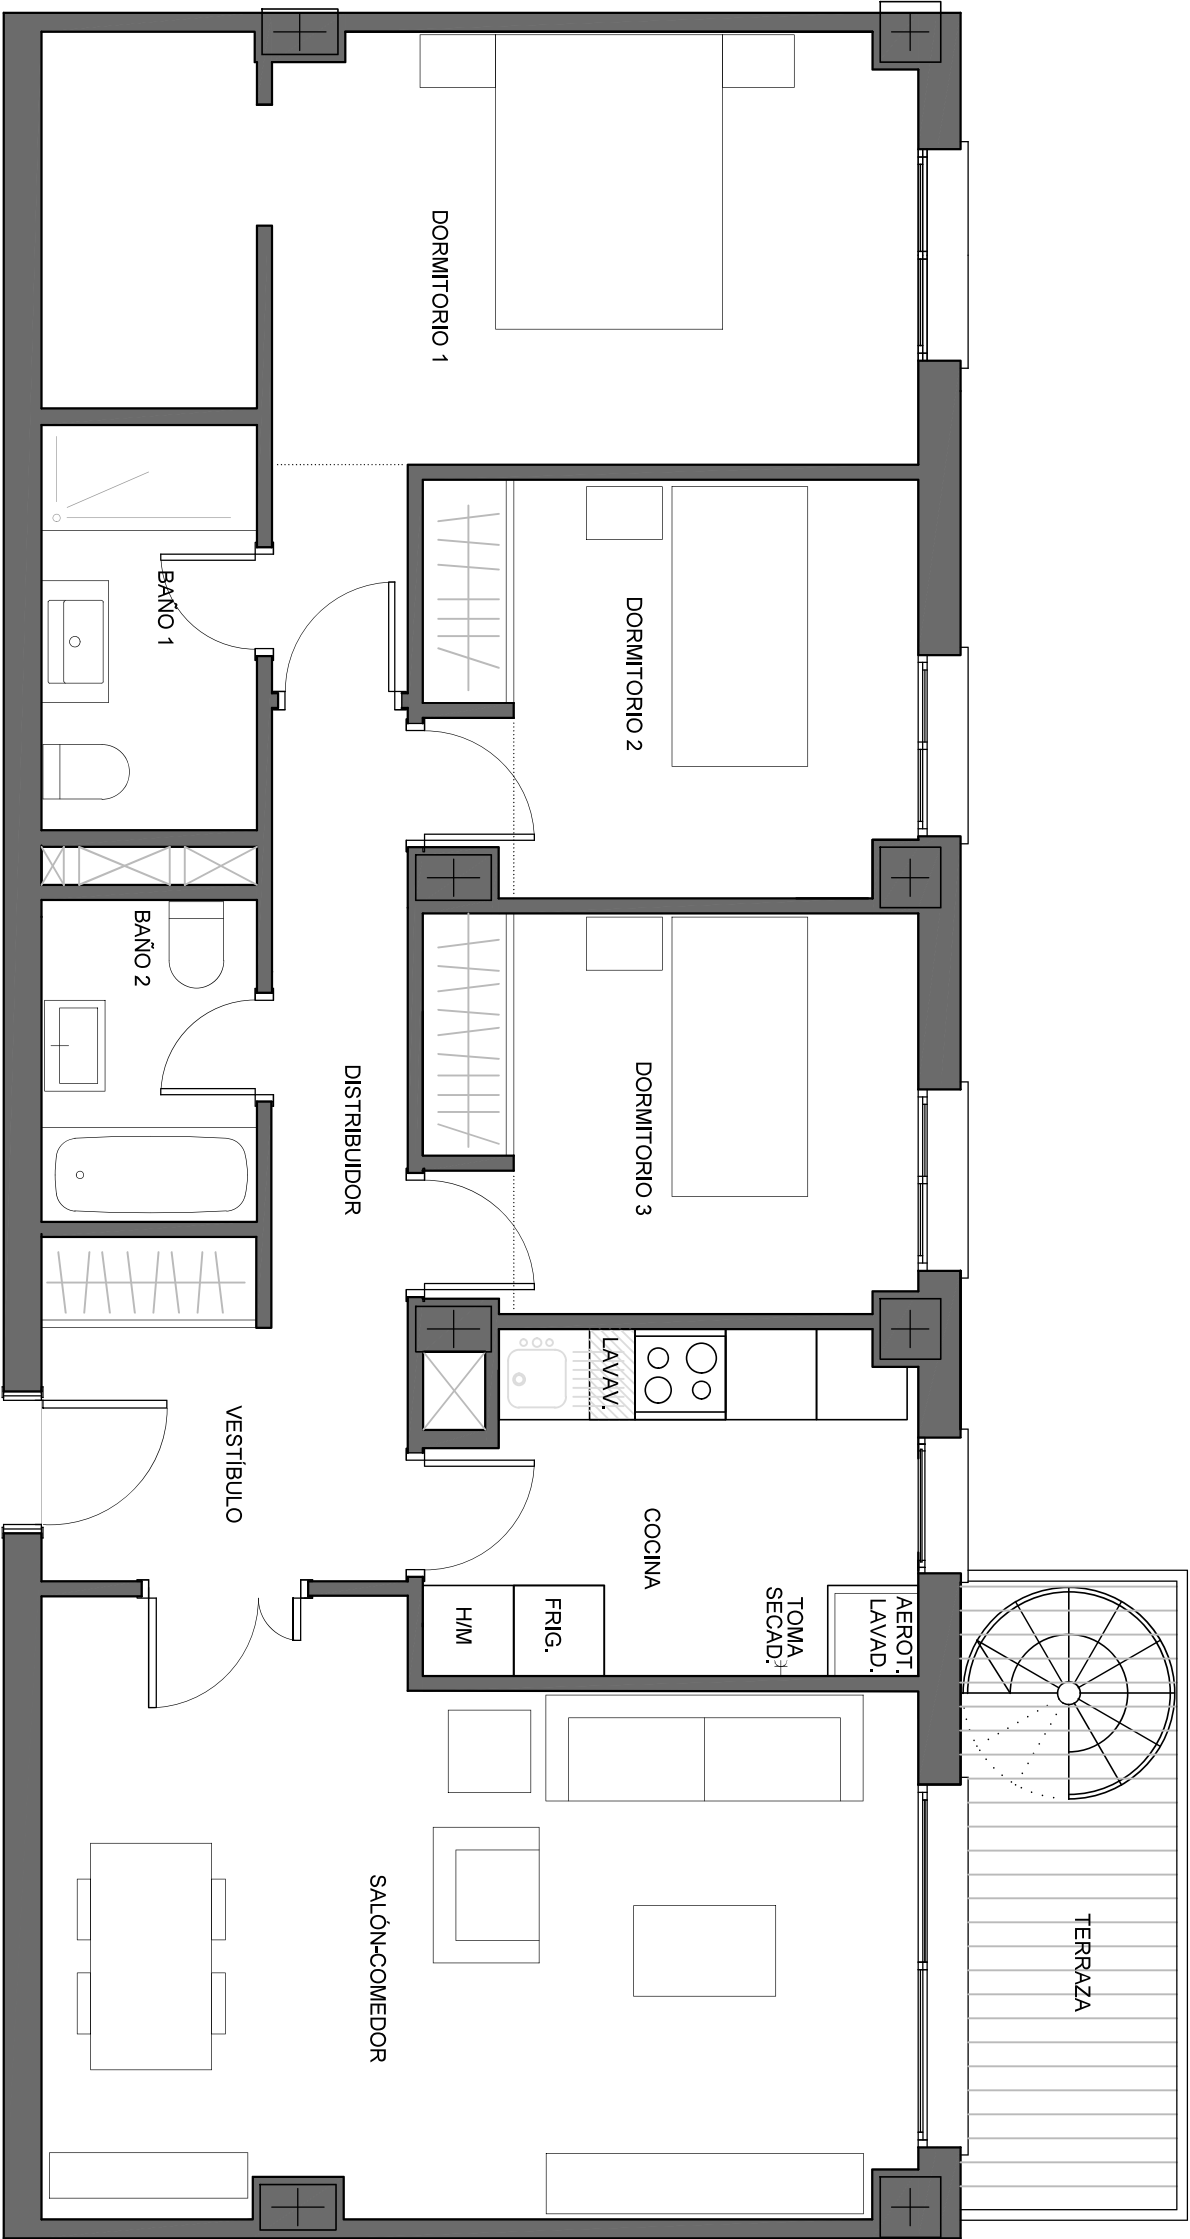


* Toda la información contenida en este documento (tanto su parte gráfica como los datos referidos a superficies), proceden de un Proyecto de Ejecución y su validez está condicionada a las determinaciones de la Licencia de Primera Ocupación y las demás autorizaciones y Calificaciones administrativas, así como a la redacción del Proyecto de Ejecución Final. El interesado tendrá conocimiento de las variaciones que pueda haber en cada momento por medio de la información que se le proporcionará con la contratación y su documentación complementaria. Todo el mobiliario que se muestra en este plano, incluso el de la cocina, se ha incluido a efectos meramente orientativos y decorativos. Las terrazas en planta baja que no vayan sobre forjado se entregarán en terreno natural en bruto y las pendientes se definirán en el Proyecto de Ejecución.

VIVIENDA TIPO 24	
Superficies Construidas Aproximadas	
Superficie Construida Total	105.96 m²
Superficies Útiles Aproximadas	
Vestíbulo	4.94 m²
Cocina	7.05 m²
Salón-Comedor	21.52 m²
Distribuidor	3.68 m²
Dormitorio 1	15.49 m²
Dormitorio 2	8.72 m²
Dormitorio 3	8.52 m²
Baño 1	3.82 m²
Baño 2	3.03 m²
Superficie Útil Interior	76.77 m²
Terraza	5.94 m²
Solarium	32.32 m²
Superficie Útil Exterior	38.26 m²

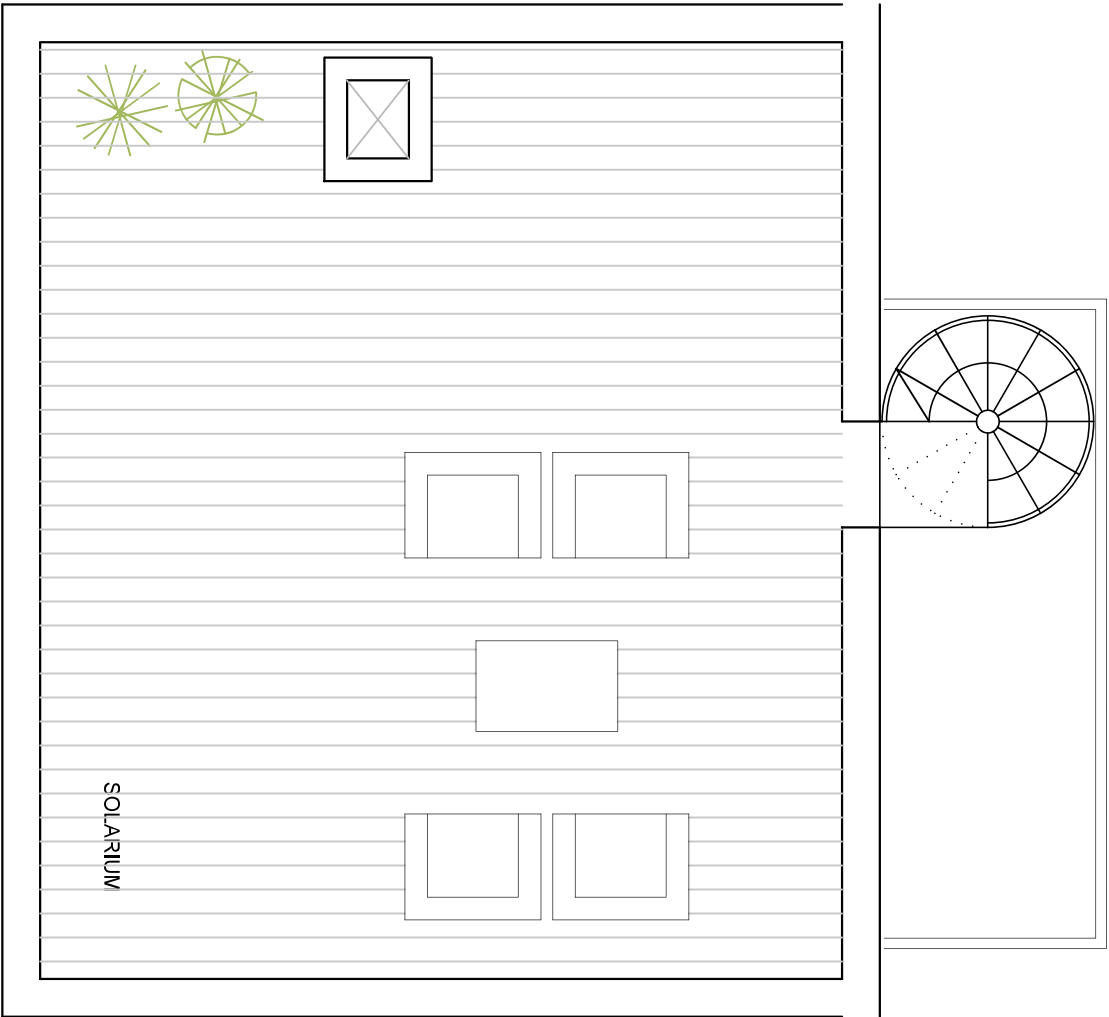

ESQUEMA DE UBICACIÓN:
PORTALES 1 Y 4, PLANTA 4º.

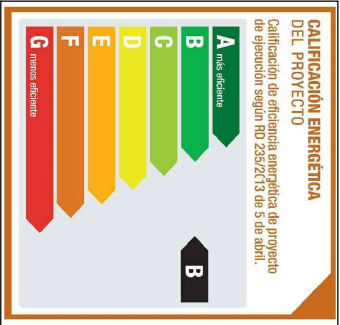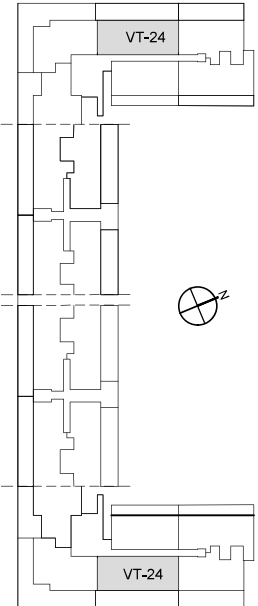

* Toda la información contenida en este documento (tanto su parte gráfica como los datos referidos a superficies), proceden de un Proyecto de Ejecución y su validez está condicionada a las determinaciones de la Licencia de Primera Ocupación y las demás autorizaciones y Calificaciones administrativas, así como a la redacción del Proyecto de Ejecución Final. El interesado tendrá conocimiento de las variaciones que pueda haber en cada momento por medio de la información que se le proporcionará con la contratación y su documentación complementaria. Todo el mobiliario que se muestra en este plano, incluso el de la cocina, se ha incluido a efectos meramente orientativos y decorativos. Las terrazas en planta baja que no vayan sobre forjado se entregarán en terreno natural en bruto y las pendientes se definirán en el Proyecto de Ejecución.