


PORTAL 2 1°C


VIVIENDA TIPO VT4

Estancias y Superficies

Salón-Comedor-Cocina	27.12 m ²
Vestíbulo	5.55 m ²
Dormitorio 1	11.43 m ²
Dormitorio 2	9.89 m ²
Baño 1	4.37 m ²
Baño 2	3.52 m ²
Distribuidor	3.83 m ²
Sup. útil interior	65.71 m ²
Terraza	7.32 m ²
Sup. útil computable	69.37 m ²

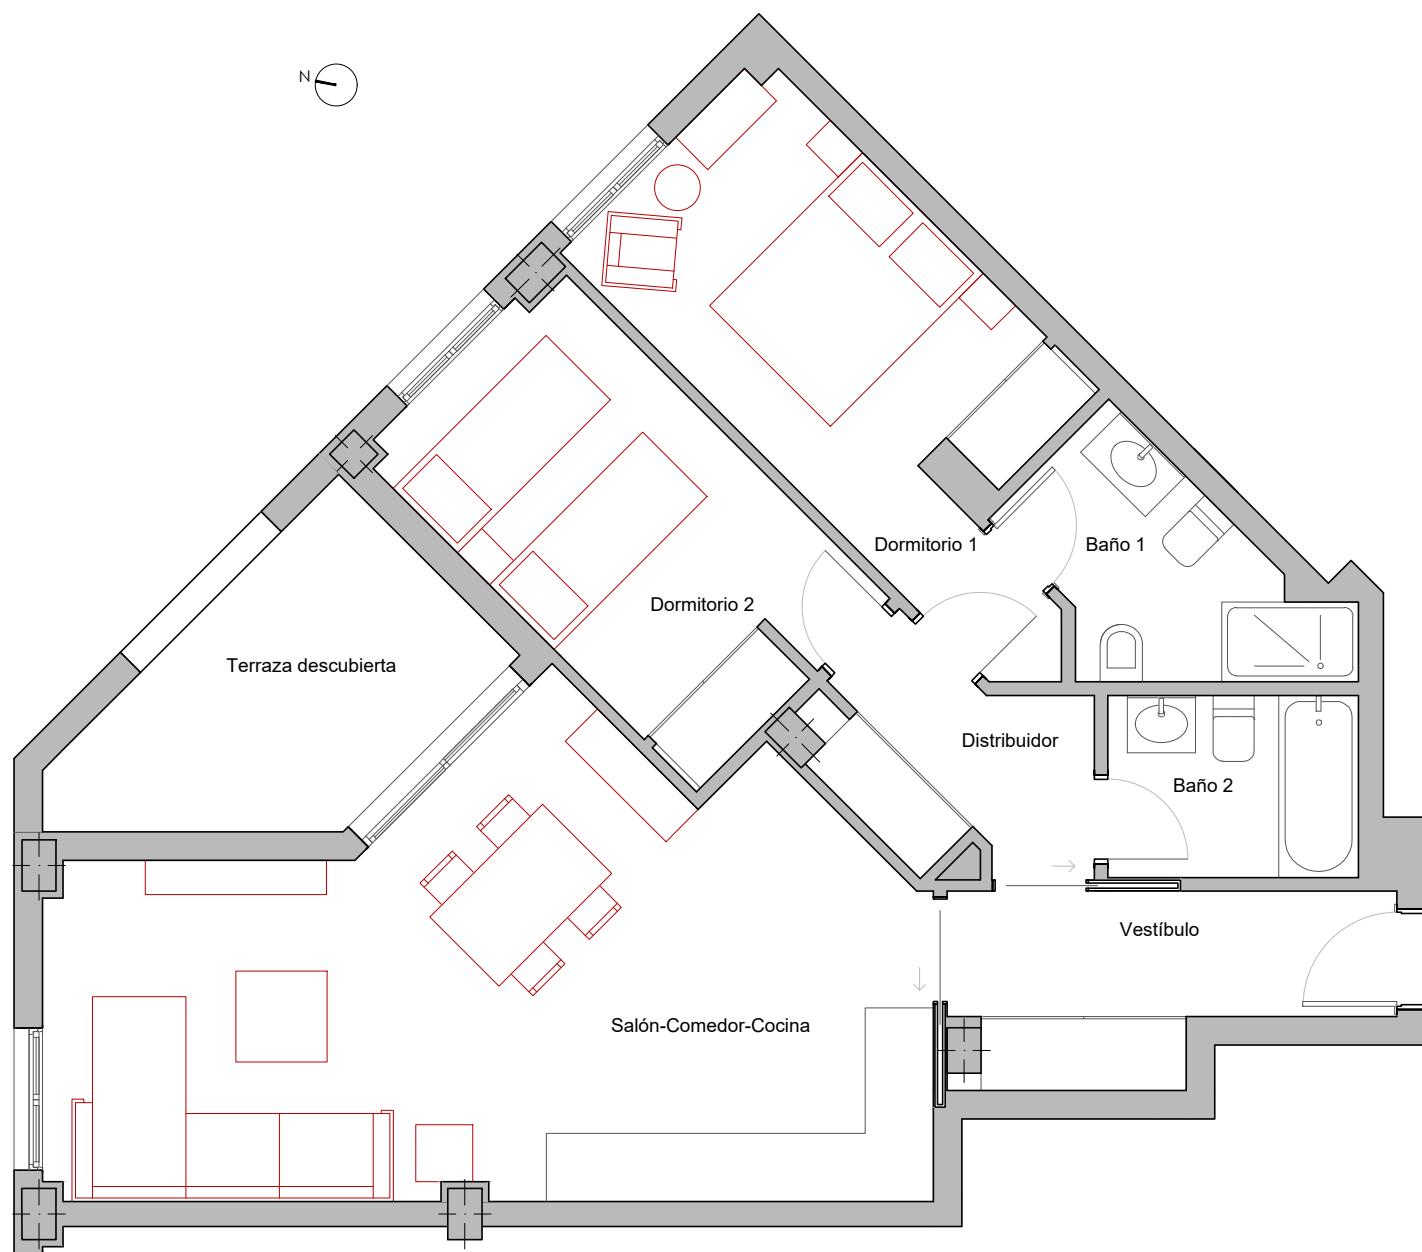


ESQUEMA LOCALIZACIÓN

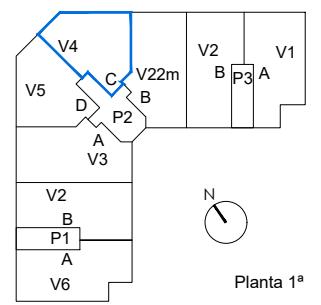Planta 1^a

Edición 03/ 27-04-2019

0 1 2 3m.

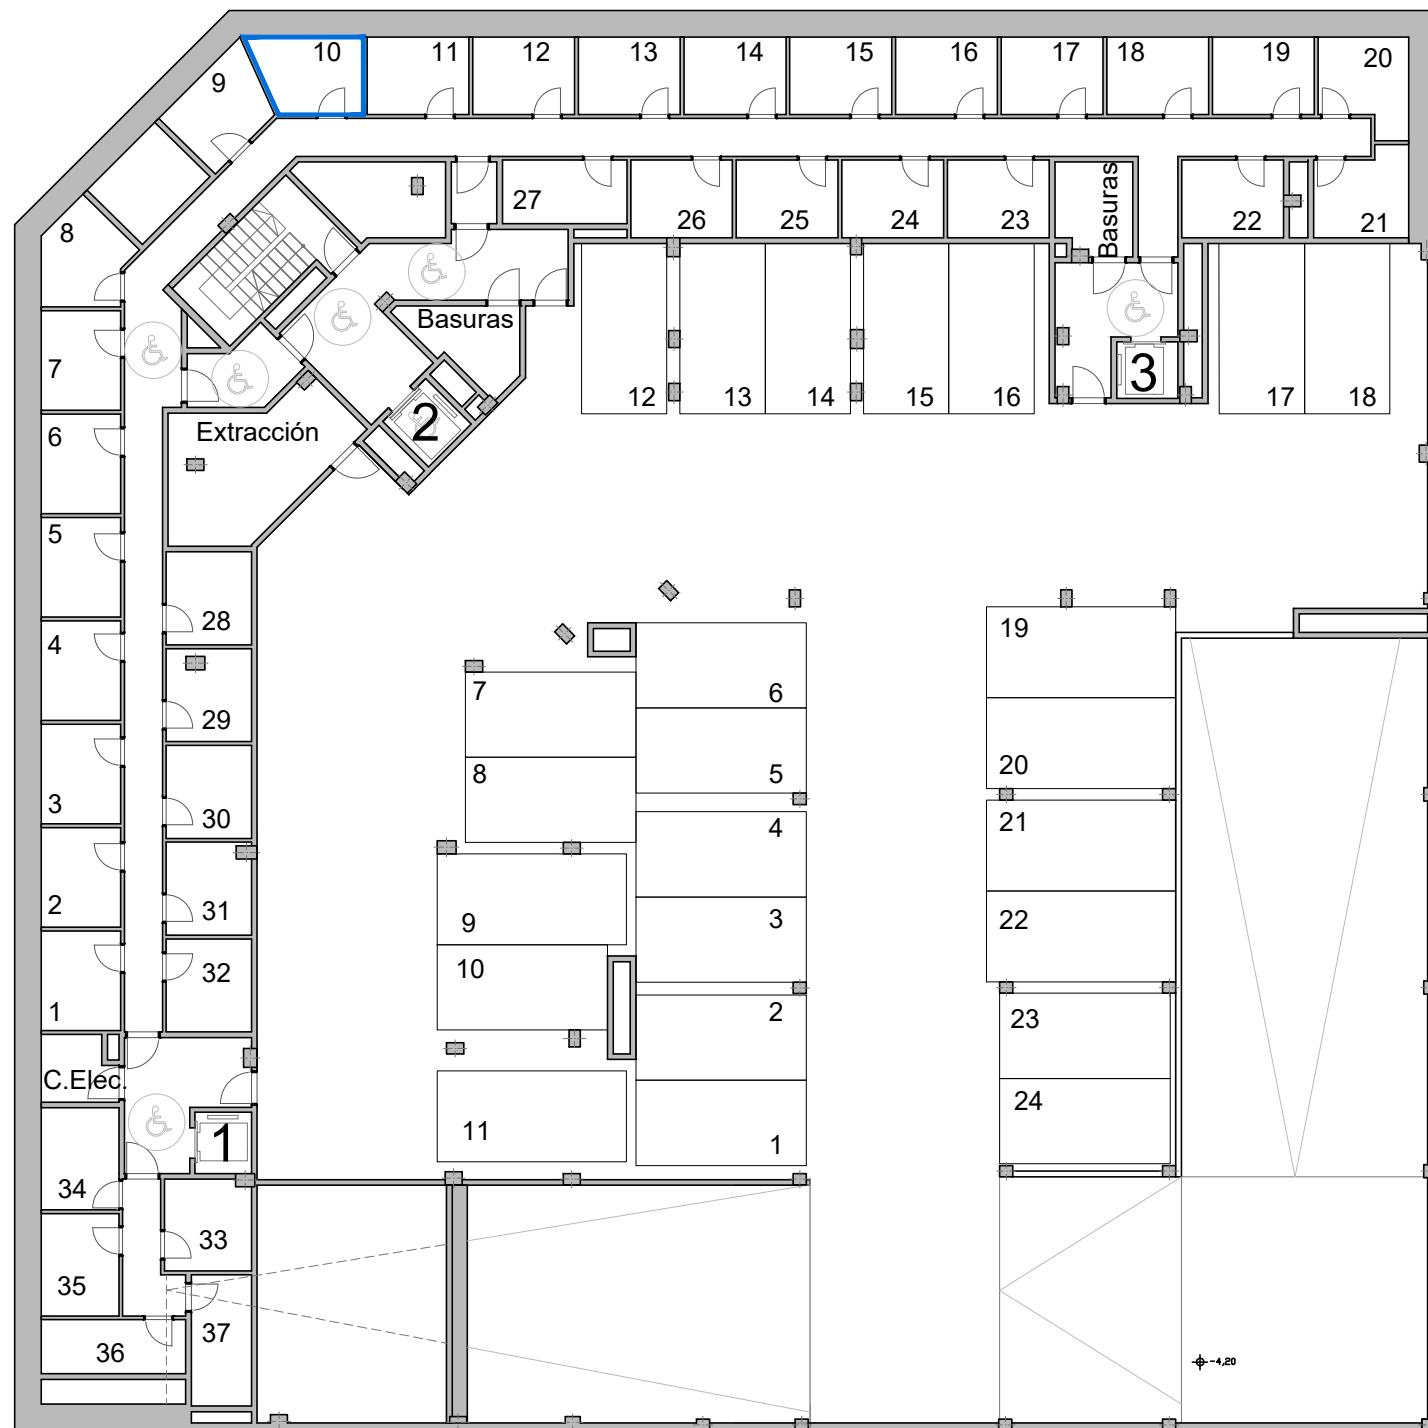

Portal 2 1ºC

PLANTA SÓTANO 1

Edición 03/27-04-2019

