


PORTAL 3

4ºA


VIVIENDA TIPO VT1

## Estancias y Superficies

Salón-Comedor	22.08 m <sup>2</sup>
Cocina	11.90 m <sup>2</sup>
Vestíbulo	3.75 m <sup>2</sup>
Dormitorio 1	12.70 m <sup>2</sup>
Vestidor	2.20 m <sup>2</sup>
Dormitorio 2	8.49 m <sup>2</sup>
Dormitorio 3	10.77 m <sup>2</sup>
Baño 1	3.65 m <sup>2</sup>
Baño 2	3.81 m <sup>2</sup>
Distribuidor	2.96 m <sup>2</sup>
Lavadero	2.14 m <sup>2</sup>
Sup. útil interior	84.45 m <sup>2</sup>
Sup. útil computable	84.45 m <sup>2</sup>

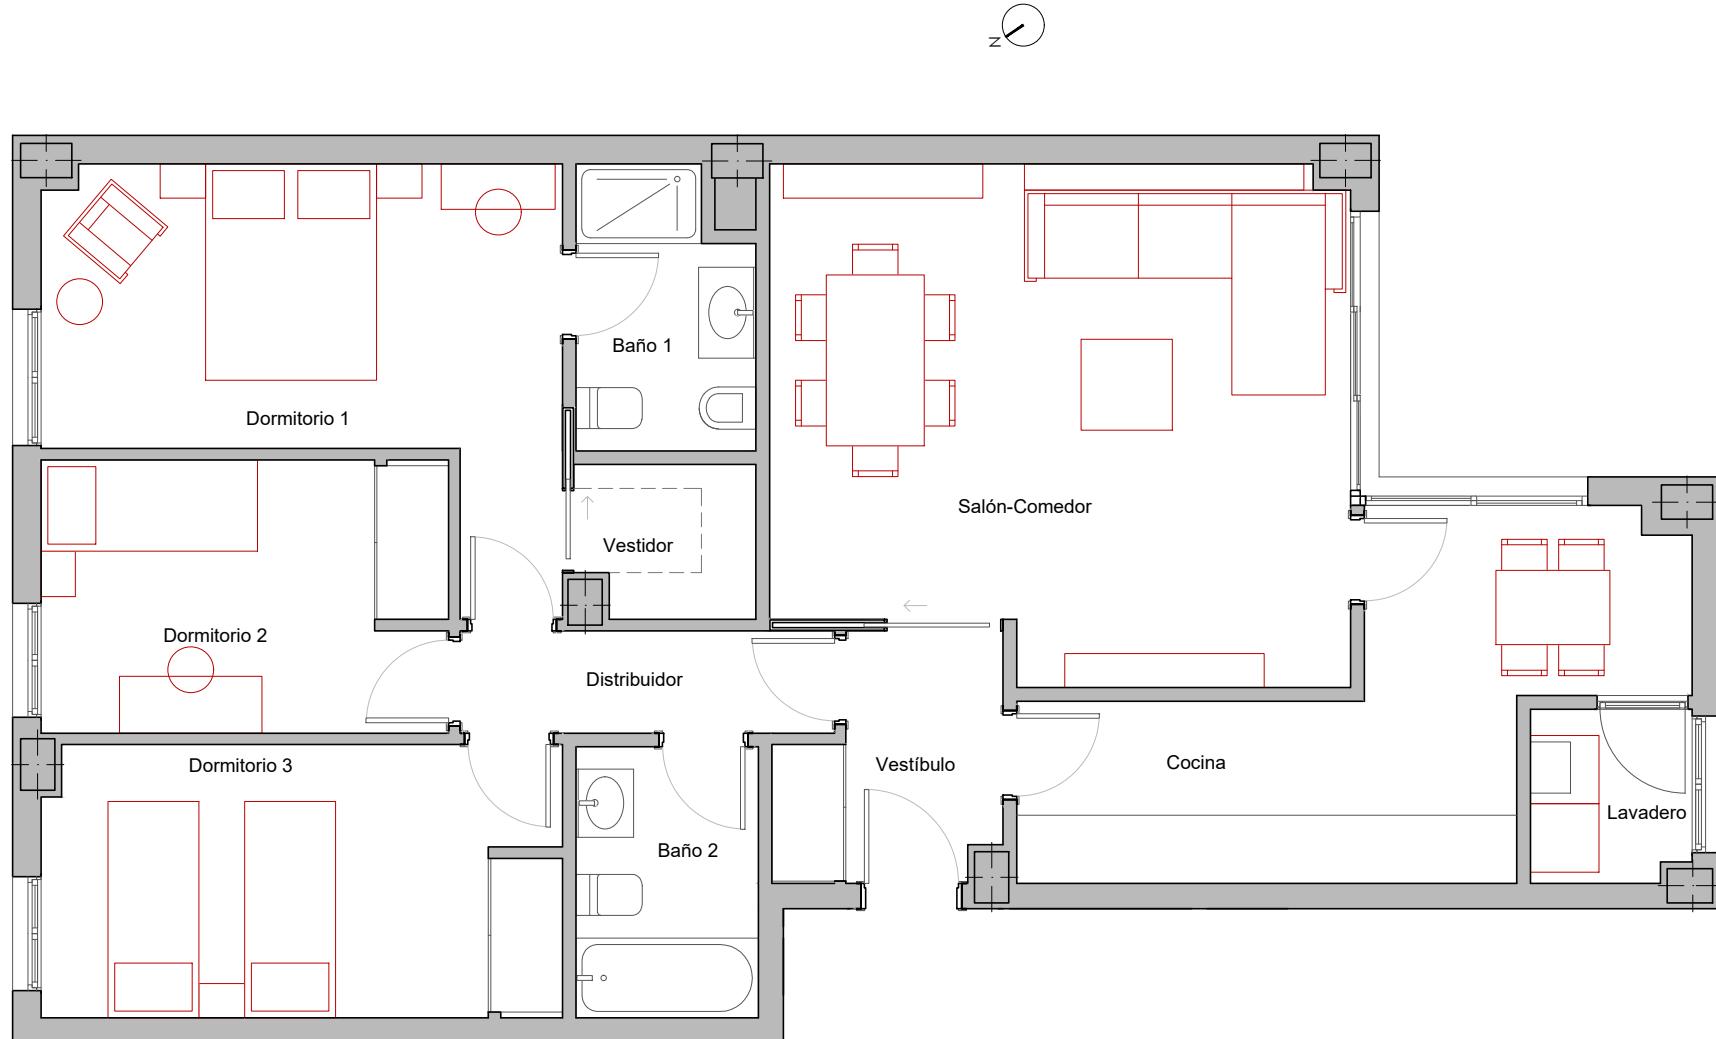


ESQUEMA LOCALIZACIÓN

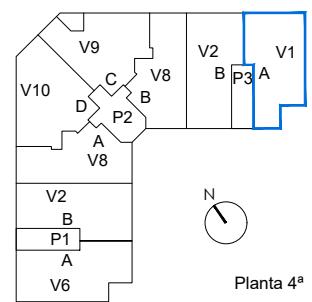

Edición 03/ 27-04-2019

0 1 2 3m.

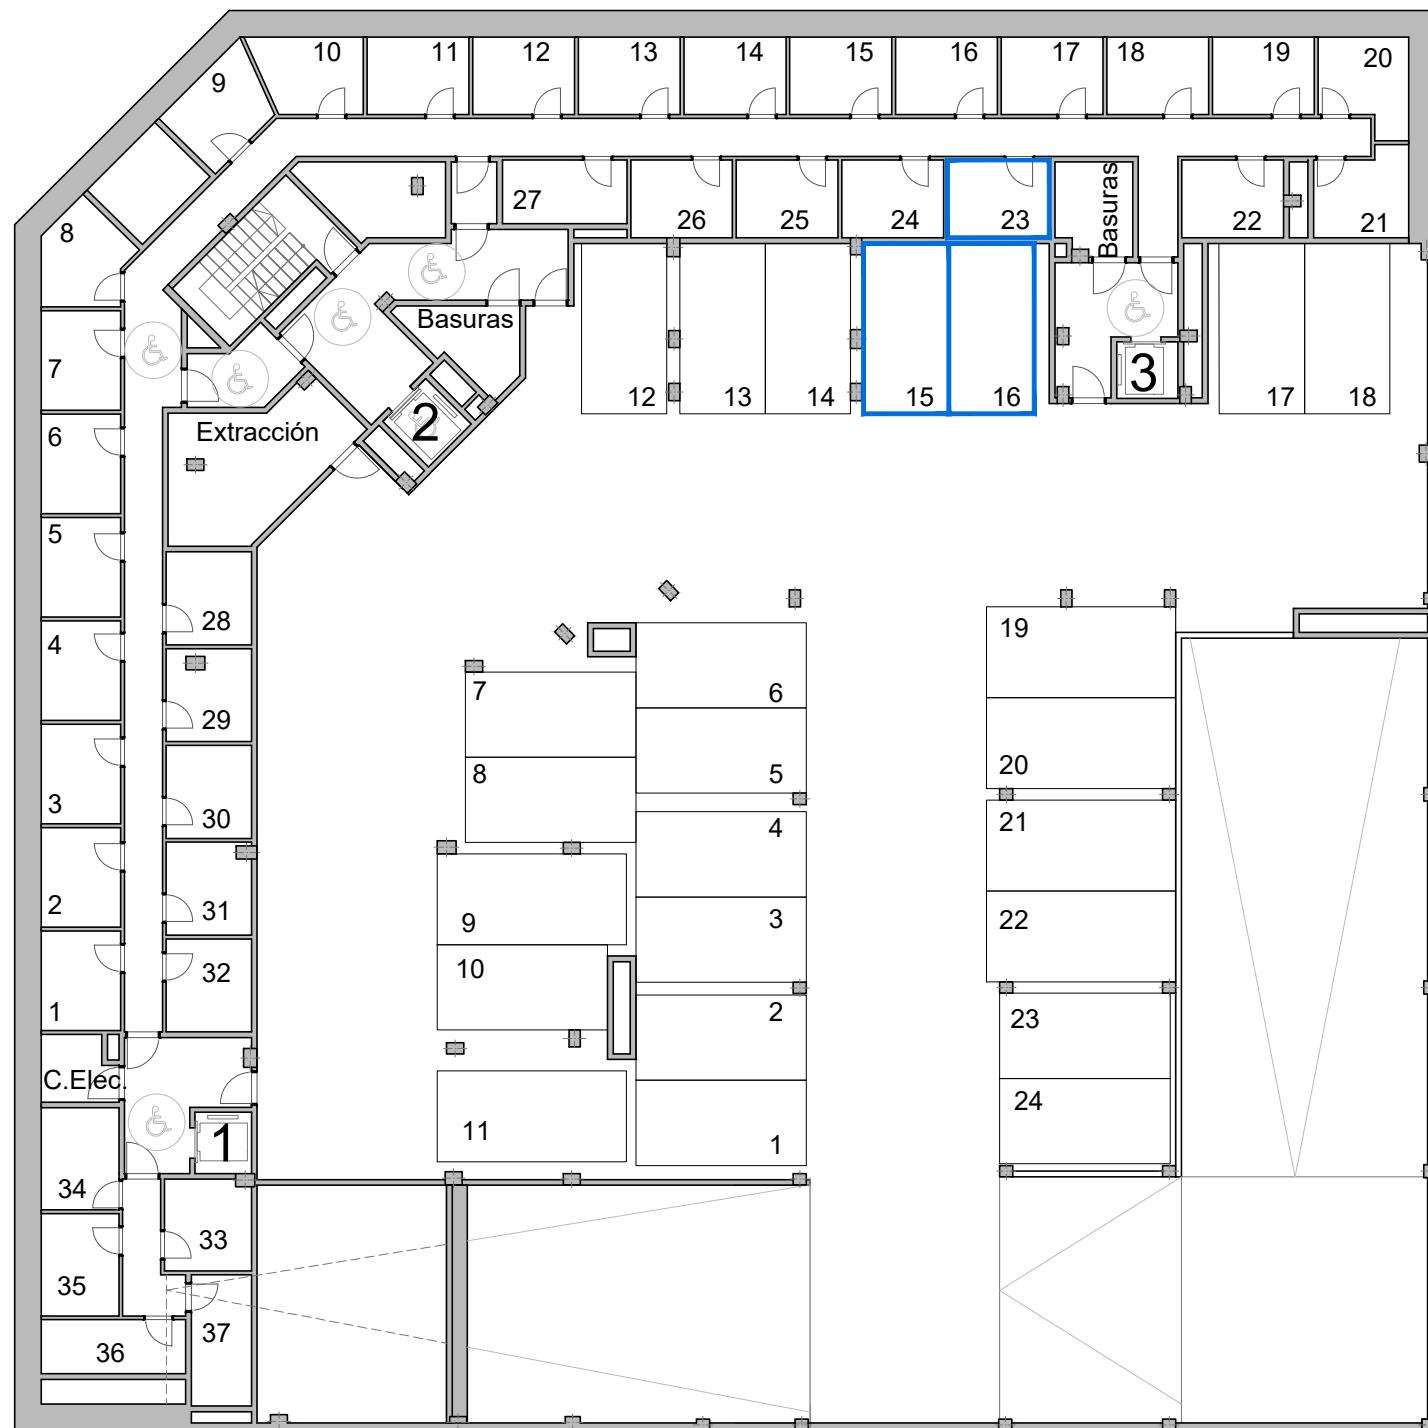

Portal 3 4°A

## PLANTA SÓTANO 1

Edición 03/ 27-04-2019

