



VIVIENDA TIPO VT2	
Estancias y Superficies	
Salón-Comedor	24.88 m ²
Cocina	11.26 m ²
Vestíbulo	5.01 m ²
Dormitorio 1	14.49 m ²
Dormitorio 2	9.46 m ²
Dormitorio 3	9.83 m ²
Baño 1	4.39 m ²
Baño 2	3.77 m ²
Distribuidor	2.85 m ²
Sup. útil interior	85.94 m²
Tendedero	2.97 m ²
Terraza	8.61 m ²
Sup. útil computable	91.73 m²

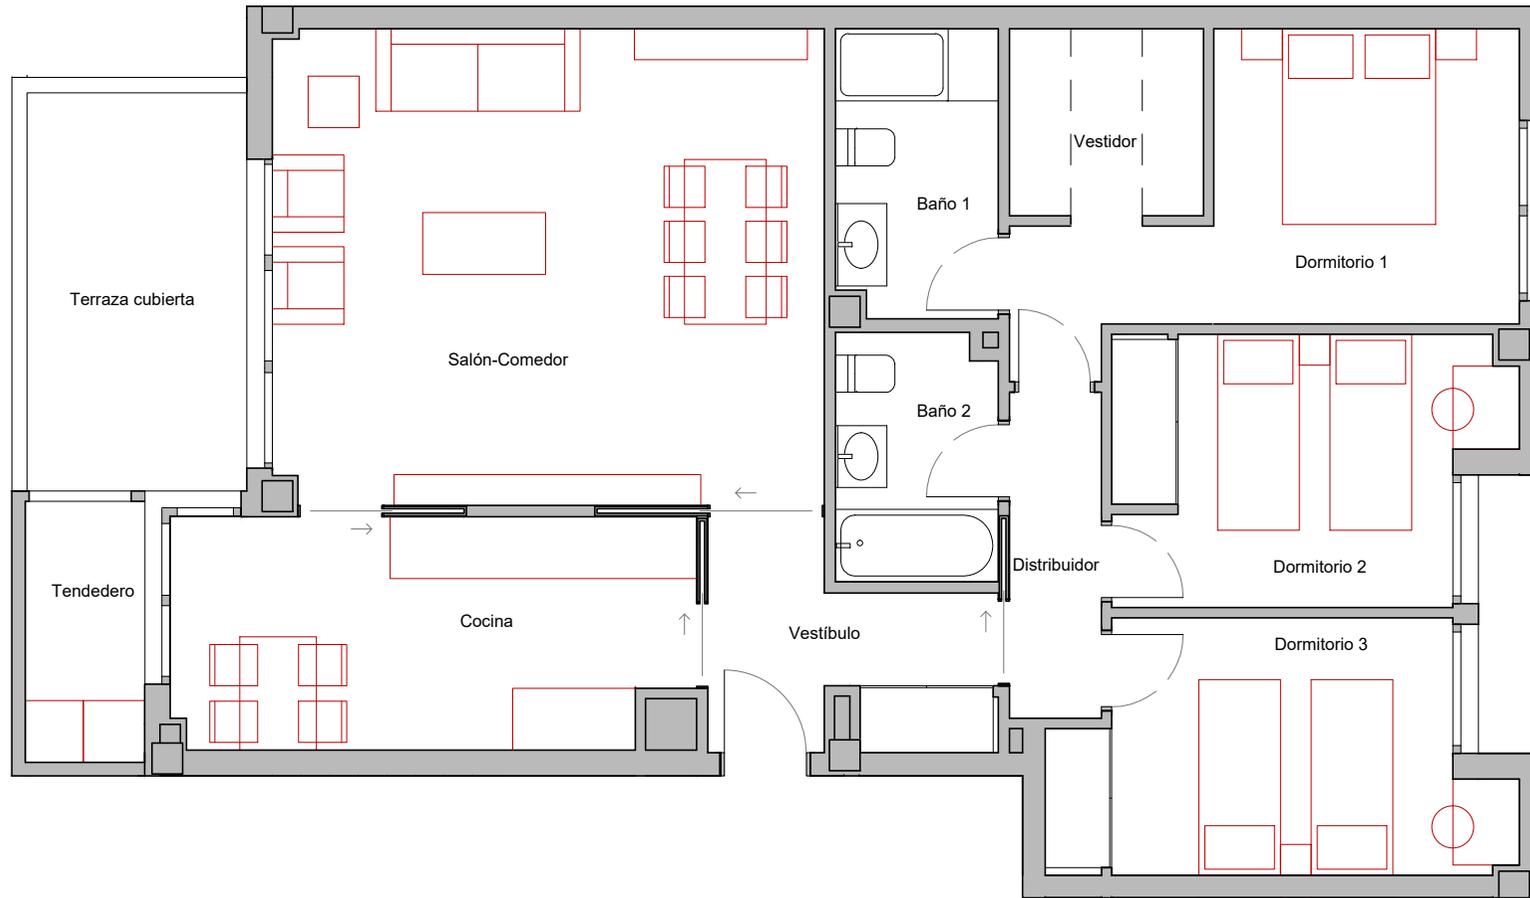


ESQUEMA LOCALIZACIÓN
C/ de Malla

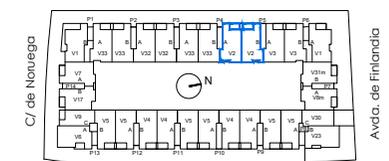

Avda. de Francia **Planta 1ª**

Edición 03/ 17-09-2018

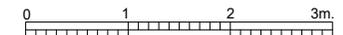

*Toda la información contenida en este documento (tanto su parte gráfica como los datos referidos a superficies) proceden de un Proyecto Básico y su validez está condicionada a las determinaciones de la Licencia de Obras que se otorgue con el Proyecto de Ejecución y las demás autorizaciones y Calificaciones administrativas, así como a la redacción del Proyecto de Ejecución Final. El interesado tendrá conocimiento de las variaciones que pueda haber en cada momento por medio de la información que se le proporcionará con la contratación y su documentación complementaria. Todo el mobiliario que se muestra en este plano, incluso el de la cocina, se ha incluido a efectos meramente orientativos y decorativos. Las terrazas en planta baja que no vayan sobre forjado se entregarán en terreno natural en bruto y las pendientes se definirán en el Proyecto de Ejecución.