


RESIDENCIAL "LAS LOMAS DE PARLA"

PLANTA

SÓTANO 1

CALLE 20

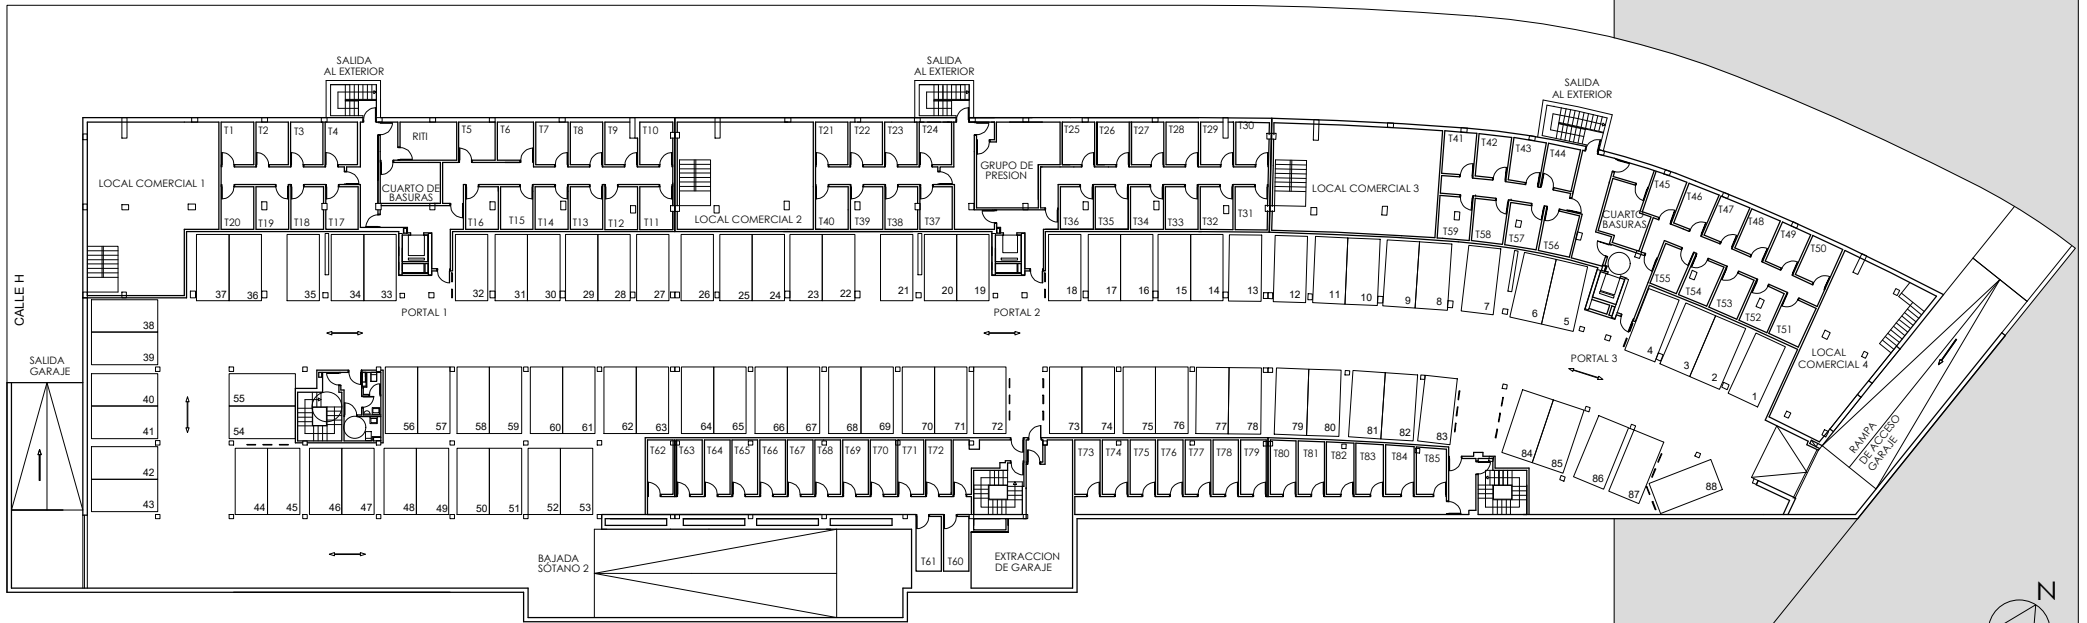

E:1/500

Y:\ONNOVO\VARIOS\Logolpss sociedades\FERROCARRIL G.I.Logo Ferrocarril.IF


NOTA: Este plano puede estar sujeto a modificaciones durante la ejecución de la obra.
Licencia de Primera Ocupación o Calificación Definitiva de Vivienda Protegida de la
Comunidad de Madrid.

RESIDENCIAL "LAS LOMAS DE PARLA"

PLANTA

SÓTANO 2

CALLE 20

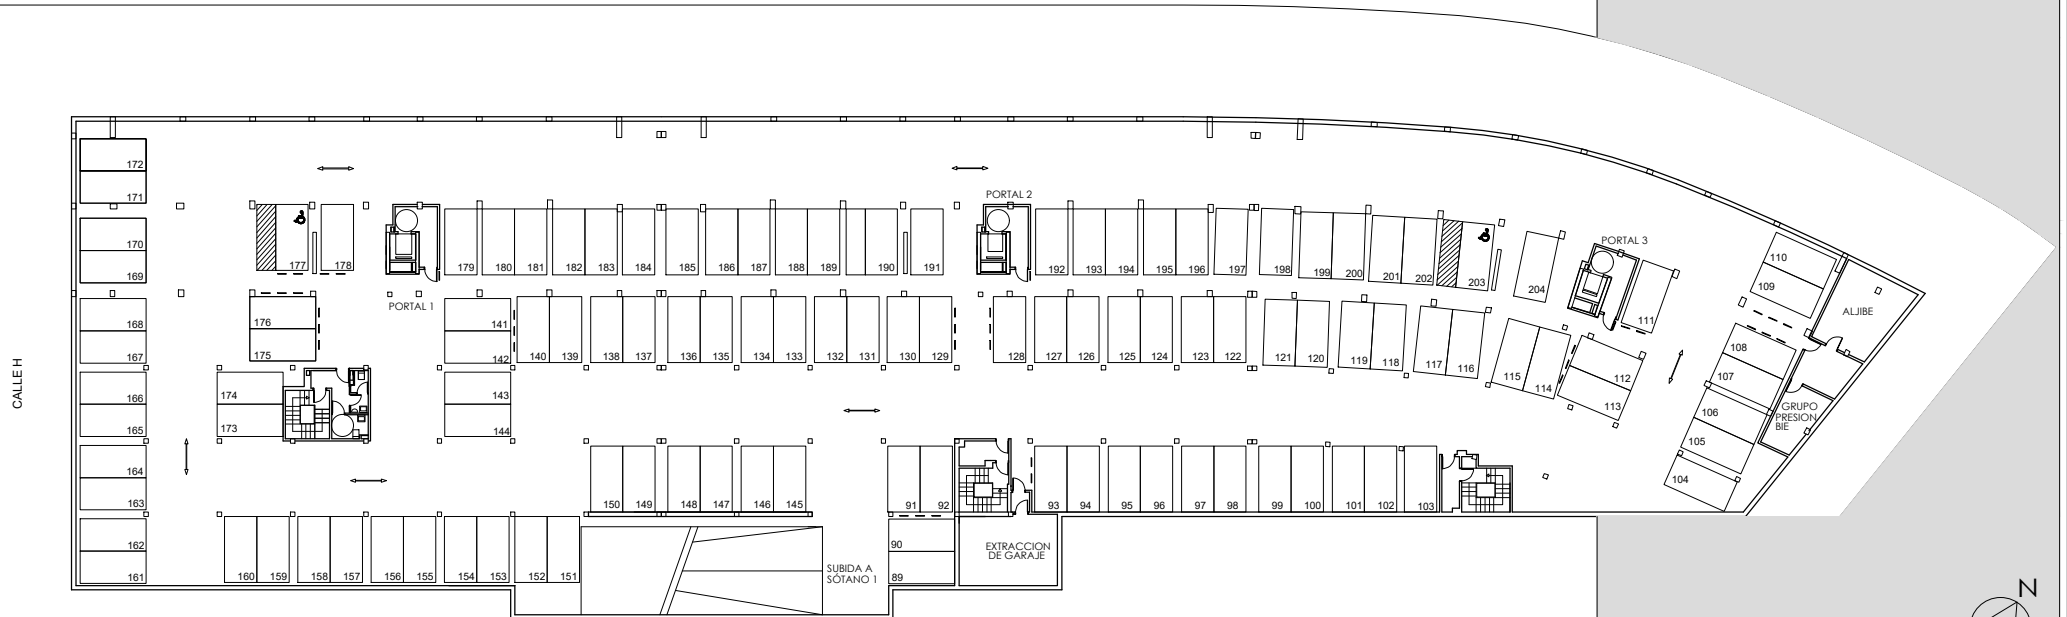

E:1/500

Y:\ONNOVO\VARIOS\Logos\pos sociedades\FERROCARRIL G.\Logo Ferrocarril.tif

NOTA: Este plano puede estar sujeto a modificaciones durante la ejecución de la obra, Licencia de Primera Ocupación o Calificación Definitiva de Vivienda Protegida de la Comunidad de Madrid.